energy to inspire the world

Gasdotto:

METANODOTTO “RIFACIMENTO RAVENNA - CHIETI — TRATTO RECANATI - SAN BENEDETTO DEL TRONTO — 3° TRONCO: FERMO - ALTIDONA — DN 650 (26"), DP 75 bar”

IMPOSIZIONE DI SERVITÙ DI GASDOTTO PER PUBBLICA UTILITÀ

COMUNE DI FERMO (FM)

ELENCO DEI PROPRIETARI DEI TERRENI DA ASSERVIRE/OCCUPARE TEMPORANEAMENTE

PIANO PARTICELLARE - SCALA 1:2000

Piazza Santa Barbara, 7
20097 San Donato Milanese (MI)
Tel. centralino + 39 02.3703.1
www.snamretegas.it

Snam Rete Gas S.p.A.
Sede Legale: S. Donato Milanese (MI), P.zza S.Barbara 7
Capitale sociale Euro 1.200.000.000,00 i.v.
Codice Fiscale e numero di iscrizione al Registro Imprese di Milano - Monza- Brianza - Lodi n. 10238291008 - R.E.A. Milano n. 1964271
Partita IVA 10238291008
Società soggetta all'attività di direzione e coordinamento di Snam S.p.A.
Società con unico socio

METANODOTTO: **RIFACIMENTO RAVENNA - CHIETI**
TRATTO RECANATI - SAN BENEDETTO DEL TRONTO
3° TRONCO: FERMO - ALTIDONA
DN 650 (26"), DP 75 bar

N.	PROPRIETARI ATTUALI	DITTA CATASTALE	FOGLIO
1	2	3	4
1	**S.T.E.A.T. (SOCIETA' TRASPORTI ETE - ASO - TENNA) PUBBLICI TRASPORTI - SOCIETA' PER AZIONI** C.F. 01090950443 con sede legale in Via Giovanni da Palestrina, 63 63900 FERMO (FM) *Proprieta' per 1/1* Si precisa che i mappali in oggetto sono gravati dalla seguente formalità: ▪ ipoteca iscritta in data 02/03/2010 ai n. 1465/350 d'ordine e di formalità a favore della **CASSA DI RISPARMIO DI FERMO S.P.A.**, C.F. 00112540448, con sede legale in Via Don Ernesto Ricci, 1 63900 FERMO (FM).	S.T.E.A.T. (SOCIETA' TRASPORTI ETE - ASO - TENNA) PUBBLICI TRASPORTI - SOCIETA' PER AZIONI Sede in FERMO C.F. 01090950443 *Proprieta' per 1/1*	49
			49
	TOTALE		
2	**MORESCHINI SERGIO** nato a CAMPOFILONE il 26/12/1961 C.F. MRSSRG61T26B534W residente in Via G. Rossini, 20 interno 4 63822 PORTO SAN GIORGIO (FM) *Proprieta' per 1/1 in regime di separazione dei beni* Si precisa che il mappale in oggetto è gravato dalle seguenti formalità: - ipoteca giudiziale iscritta in data 29/11/2019 ai n. 9196/1300 d'ordine e di formalità, in forza dell'atto amministrativo dell'**AGENZIA DELLE ENTRATE - RISCOSSIONE**, C.F. 13756881002, con sede legale in Via Giuseppe Grezar, 14 - 00142 ROMA (RM).	MORESCHINI SERGIO nato a CAMPOFILONE il 26/12/1961 C.F. MRSSRG61T26B534W *Proprieta' per 1/1 in regime di separazione dei beni*	66
	TOTALE		
3	**FAST S.R.L.** C.F. 01626960437 con sede legale in Via Cairoli, 3 62010 MOGLIANO (MC) *Proprieta' 1/1*	CENSITO AL CATASTO FABBRICATI come segue: Fg. 108, part. 18, Aree di enti urbani e promiscui - Partita speciale 1, di pertinenza dei sub. 5, 7, 8, 9, 10, ivi intestati a: FAST S.R.L. Sede in MOGLIANO C.F. 01626960437 *Proprieta' 1/1*	108
	TOTALE		

ELENCO DEI PROPRIETARI DEI TERRENI DA ASSERVIRE / OCCUPARE TEMPORANEAMENTE NEL COMUNE DI FERMO (FM)

PAGINA 1 di 1

DATI CATASTALI								CONFINI	SUPERFICIE DA ASSERVIRE	INDENNITÀ DI ASSERVIMENTO A CORPO	SUPERFICIE DA OCCUPARE TEMPORANEAMENTE PER L'ESECUZIONE DEI LAVORI	INDENNITÀ DI OCCUPAZIONE TEMPORANEA E DANNI A CORPO	TOTALE INDENNITÀ OFFERTA A CORPO	NOTE
			SUPERFICIE			REDDITO IMPONIBILE								
MAPPALE	QUALITA'	CLASSE	ha	a	ca	DOMINICALE	AGRARIO		m^2	€	m^2	€	€	
5	6	7	8			9		10	11	12	13	14	15	16
64	SEMIN ARBOR	3	01	61	50	€ 66,73	€ 91,75	Fg. 49, partt. 292, 47, 294.	598	€ 479,00	0	€ 0,00	€ 2.339,00	
47	SEMIN ARBOR	4	01	76	90	€ 63,95	€ 91,36	Fg. 49, partt.56, 64, 292..	1.542	€ 1.860,00	0	€ 0,00		
									2.140	€ 2.339,00	0	€ 0,00		
212	SEMINATIVO	3	00	15	75	€ 6,51	€ 8,95	Fg. 66, part. 213; Fosso delle Moje; Fg. 66, part. 210.	749	€ 816,00	1.002	€ 471,00	€ 1.287,00	L'AMMONTARE DELL'IMPORTO RELATIVO ALL'INDENNITA' DI OCCUPAZIONE TEMPORANEA E' RIFERITO ALLE COLTURE PRATICATE ED ALLA DURATA MASSIMA DELL'OCCUPAZIONE PER L'ESECUZIONE DEI LAVORI NONCHE' DEI MINORI REDDITI E DEI MAGGIORI ONERI.
									749	€ 816,00	1.002	€ 471,00		
18			01	00	00			Fg. 108, partt. 154, 299, 156.	2.307	€ 2.458,00	2.374	€ 5.115,00	€ 7.573,00	L'AMMONTARE DELL'IMPORTO RELATIVO ALL'INDENNITA' DI OCCUPAZIONE TEMPORANEA E' RIFERITO ALLE COLTURE PRATICATE ED ALLA DURATA MASSIMA DELL'OCCUPAZIONE PER L'ESECUZIONE DEI LAVORI NONCHE' DEI MINORI REDDITI E DEI MAGGIORI ONERI.
									2.307	€ 2.458,00	2.374	€ 5.115,00		

PIANO PARTICELLARE SC

PLANIMETRIA 1:2000

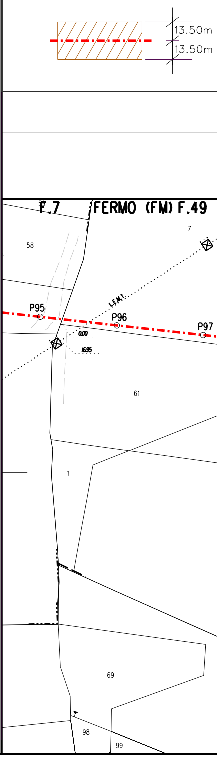
13.50m
13.50m
F.7
FERMO (FM) F.49
7
58
L.E.M.T.
P95
P96
P97
0.00
16.95
61
1
69
98
99

. 1:2000 COMUNE DI FERMO (FM)

FASCIA DI ASSERVIMENTO

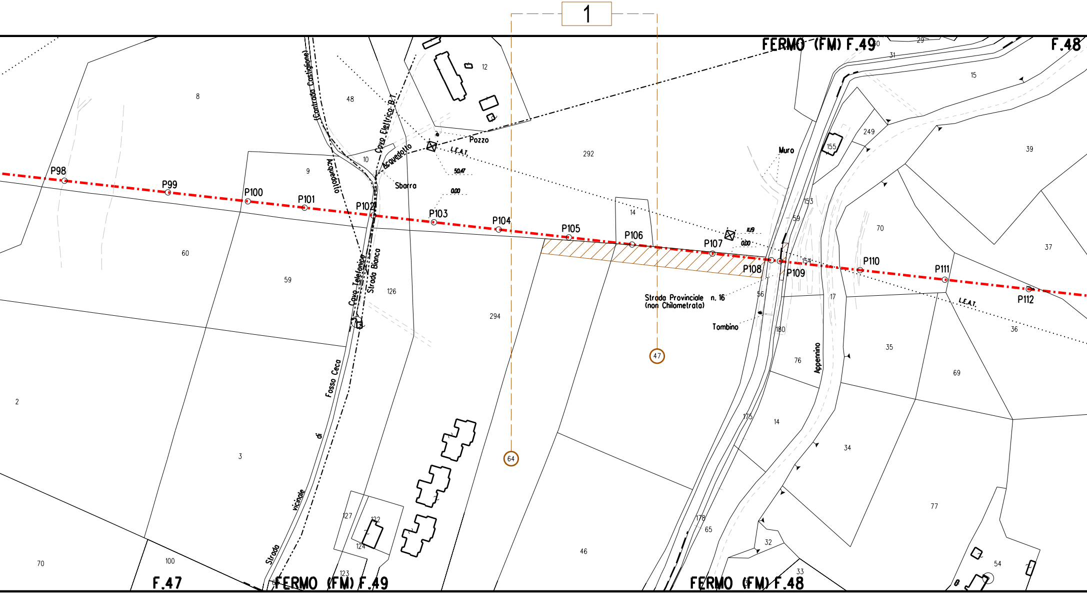
1
FERMO (FM) F.49
F.48
F.47
FERMO (FM) F.49
FERMO (FM) F.48
P98
P99
P100
P101
P102
P103
P104
P105
P106
P107
P108
P109
P110
P111
P112
64
47
(Contrada Castiglione)
Acquedotto
Cavo Elettrico B.T.
Acquedotto
Pozzo
I.E.A.T.
50.47
Sbarra
0.00
Cavo Telefonico
Strada Bianca
Fosso Ceco
Strada di vicinale
Muro
11.19
0.00
Strada Provinciale n. 16
(non Chilometrata)
Tombino
I.E.A.T.
Appennino
8
48
12
10
9
292
14
60
59
126
294
2
3
70
100
127
122
124
123
46
29
31
15
249
155
39
153
59
70
37
154
56
17
180
36
76
35
69
175
14
34
178
65
32
33
77
54

2

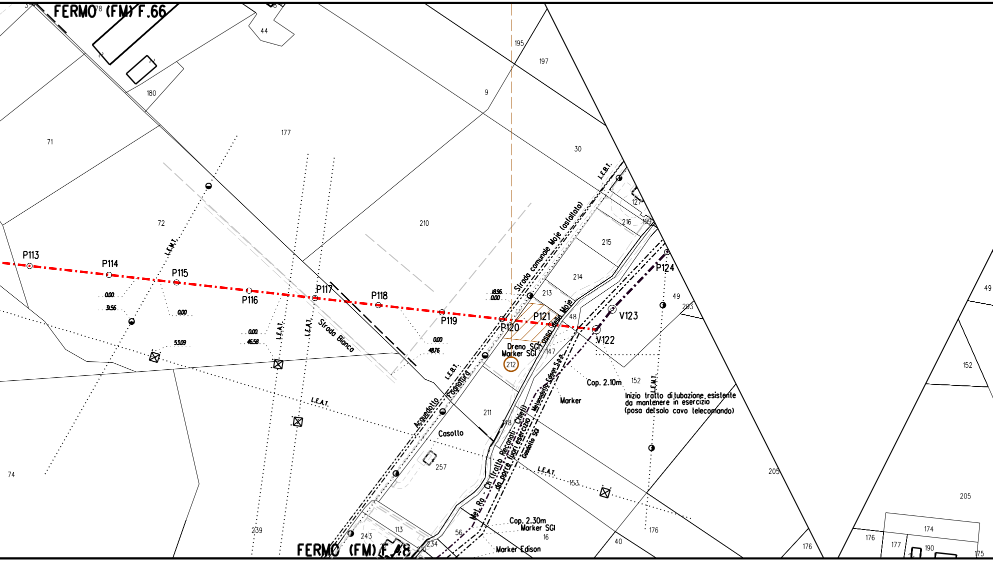
FERMO (FM) F.66
FERMO (FM) F.48
P113
P114
P115
P116
P117
P118
P119
P120
P121
P124
V122
V123
Strada comunale Moje (asfaltata)
Fosso delle Moje
Strada Bianca
Acquedotto
Fognatura
L.E.B.T.
L.E.M.T.
L.E.A.T.
Dreno SGI
Marker SGI
Marker
Marker Edison
Casotto
Cop. 2.10m
Cop. 2.30m
Inizio tratto di tubazione esistente
da mantenere in esercizio
(posa del solo cavo telecomando)
Metanodotto Edison S.p.a.
Met. Ra - Ch (tratto Recanati - Chieti)
da porre fuori esercizio
Gasdotto SGI
18.96
0.00
31.56
53.09
46.58
48.76
212
44
180
71
72
74
177
9
195
197
30
210
127
216
199
215
214
213
48
49
203
147
152
211
148
257
153
176
40
205
239
243
113
234
56
16
174
177
190
175

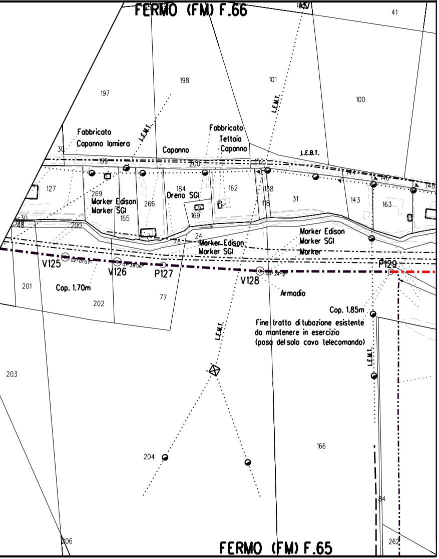
FERMO (FM) F.66
41
198
197
101
100
L.E.M.T.
Fabbricato
Capanno lamiera
Fabbricato
Tettoia
Capanno
Capanno
L.E.B.T.
30
199
200
152
127
269
Marker Edison
Marker SGI
266
184
Dreno SGI
169
162
138
118
31
143
163
146
148
165
200
48
24
76
Marker Edison
Marker SGI
Marker Edison
Marker SGI
Marker
V125
V126
P127
V128
P129
201
Cop. 1.70m
202
77
Armadio
Cop. 1.85m
Fine tratto di tubazione esistente
da mantenere in esercizio
(posa del solo cavo telecomando)
203
204
166
84
206
262
FERMO (FM) F.65

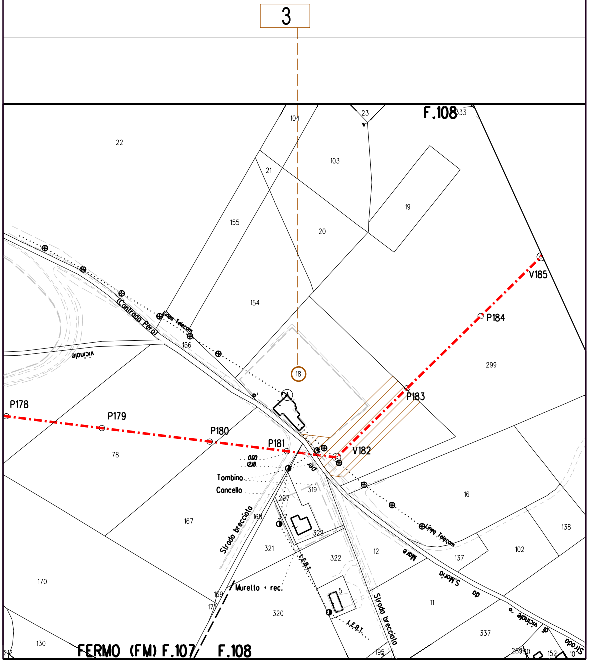
3
18
F.108
104
23
333
22
103
21
19
20
155
154
(Contrada Pero)
Linea Telecom
156
vicinale
299
V185
P184
P183
P178
P179
P180
P181
V182
78
0.00
12.18
Tombino
Cancello
319
297
167
Strada breccialo
168
317
323
321
322
12
L.E.B.T.
16
138
137
102
Linea Telecom
Mare
S.Maria
da
vicinale
Strada
170
Muretto + rec.
169
171
320
5
L.E.B.T.
Strada brecciata
11
337
130
212
195
FERMO (FM) F.107
F.108
152
10

Il presente disegno e' di proprieta' aziendale - La societa' tutelera' i propri diritti a termine di legge.

PLANIMETRIA 1:2000

PIANO PARTICELLARE SC. 1:2000 COMUNE DI FERMO (FM)

🟩 FASCIA DI OCCUPAZIONE

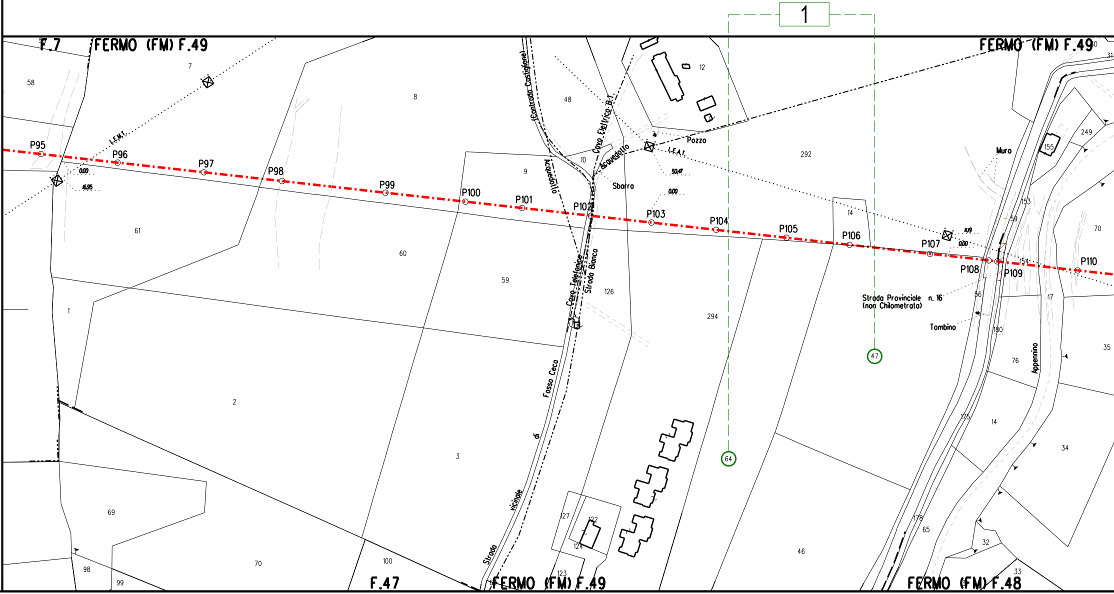
1
F.7
FERMO (FM) F.49
FERMO (FM) F.49
F.47
FERMO (FM) F.49
FERMO (FM) F.48
P95
P96
P97
P98
P99
P100
P101
P102
P103
P104
P105
P106
P107
P108
P109
P110
L.E.M.T.
L.E.A.T.
0.00
16.95
50.47
0.00
11.9
0.00
(Contrada Castiglione)
Acquedotto
Acquedotto
Cavo Elettrico B.T.
Pozzo
Sbarra
Cavo Telefonico
Strada Bianca
Fosso Ceco
Strada vicinale di
Strada Provinciale n. 16
(non Chilometrata)
Tombino
Muro
Appennino
64
47
58
7
8
48
12
292
9
10
61
60
59
126
294
14
153
59
155
249
154
70
56
17
180
35
76
1
2
3
69
70
98
99
100
127
122
124
123
46
175
14
34
178
65
32
33
31

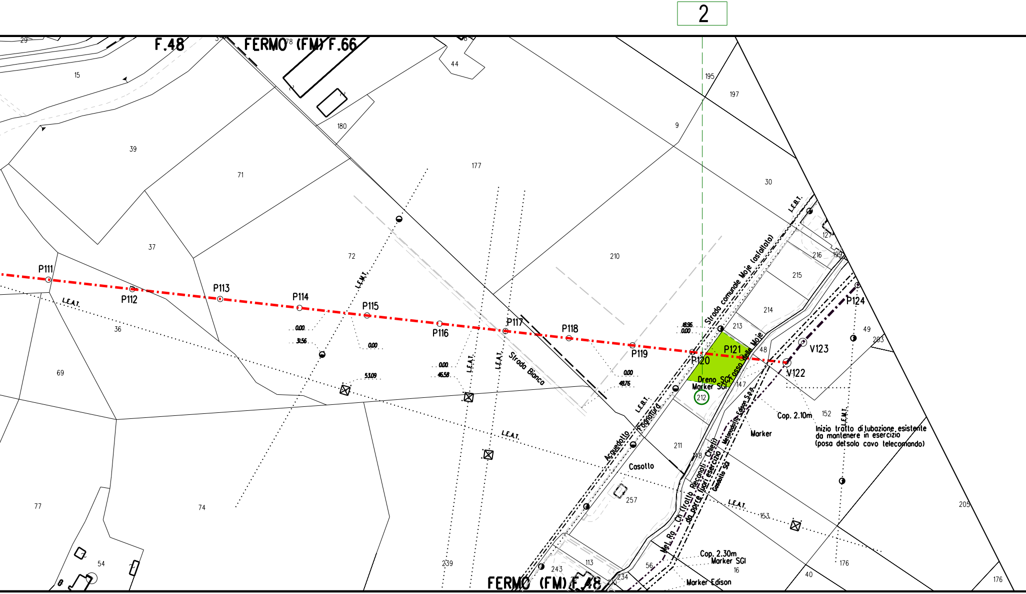
2
F.48
FERMO (FM) F.66
FERMO (FM) F.48
P111
P112
P113
P114
P115
P116
P117
P118
P119
P120
P121
P124
V122
V123
Strada comunale Moje (asfaltata)
Fosso delle Moje
Strada Bianca
Acquedotto
Fognatura
Casotto
Dreno SGI
Marker SGI
212
Cop. 2.10m
Marker
Inizio tratto di tubazione esistente
da mantenere in esercizio
(posa del solo cavo telecomando)
Met. Ra - Ch (tratto Recanati - Chieti)
da porre fuori esercizio
Metanodotto Edison S.p.a.
Gasdotto SGI
Cop. 2.30m
Marker SGI
Marker Edison
L.E.B.T.
L.E.M.T.
L.E.A.T.
18.96
0.00
3.56
53.09
46.58
48.76
29
15
39
71
37
36
69
77
74
54
44
180
177
72
9
195
197
30
210
127
216
199
215
214
213
48
49
203
147
152
211
148
257
153
205
239
243
113
234
56
16
176
40

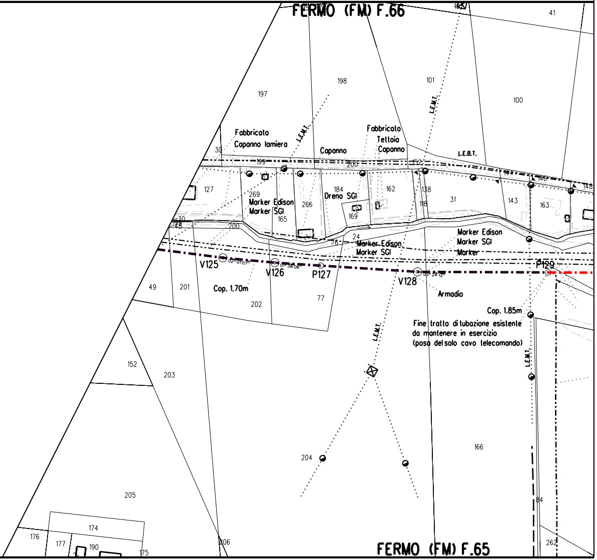
FERMO (FM) F.66
FERMO (FM) F.65
Fabbricato
Capanno lamiera
Capanno
Fabbricato
Tettoia
Capanno
L.E.M.T.
L.E.B.T.
Marker Edison
Marker SGI
Dreno SGI
Marker Edison
Marker SGI
Marker Edison
Marker SGI
Marker
V125
V126
P127
V128
P129
Cop. 1.70m
Cop. 1.85m
Armadio
Fine tratto di tubazione esistente
da mantenere in esercizio
(posa del solo cavo telecomando)
197
198
101
100
41
199
200
127
269
266
184
162
138
118
31
143
163
165
169
24
76
49
201
202
77
152
203
204
166
205
174
176
177
190
175
206
262
84

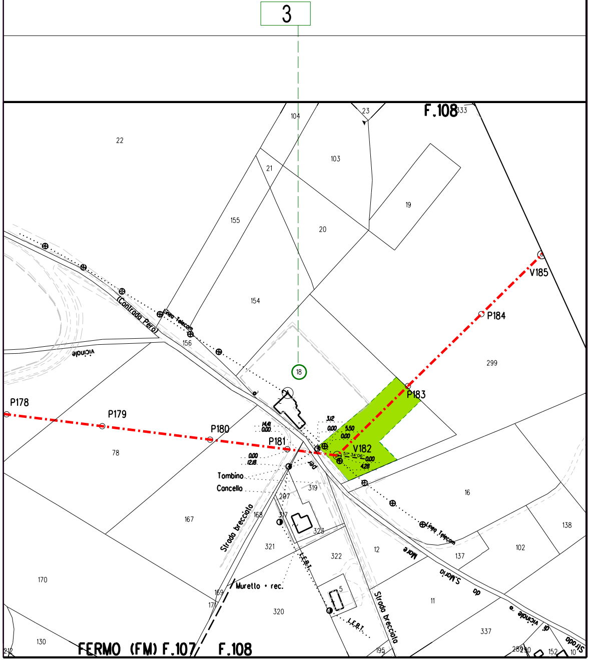
3
18
F.108
FERMO (FM) F.107
F.108
(Contrada Pero)
Linea Telecom
vicinale
P178
P179
P180
P181
V182
P183
P184
V185
Tombino
Cancello
Strada brecciolo
Strada brecciolo
Murello + rec.
L.E.B.T.
Linea Telecom
Strada vicinale da S.Maria al Mare
22
104
23
333
103
21
19
155
20
154
156
299
78
167
16
319
297
168
317
323
321
322
12
137
102
138
170
169
171
320
5
11
337
130
212
195
152
10

Il presente disegno e' di proprieta' aziendale - La societa' tutelera' i propri diritti a termine di legge.