



Regione Lombardia

LA GIUNTA

DELIBERAZIONE N° XI / 4489

Seduta del 29/03/2021

Presidente **ATTILIO FONTANA**

Assessori regionali LETIZIA MORATTI *Vice Presidente*
STEFANO BOLOGNINI
DAVIDE CARLO CAPARINI
RAFFAELE CATTANEO
RICCARDO DE CORATO
MELANIA DE NICHILLO RIZZOLI
PIETRO FORONI
STEFANO BRUNO GALLI

GUIDO GUIDESI
ALESSANDRA LOCATELLI
LARA MAGONI
ALESSANDRO MATTINZOLI
FABIO ROLFI
FABRIZIO SALA
MASSIMO SERTORI
CLAUDIA MARIA TERZI

Con l'assistenza del Segretario Enrico Gasparini

Su proposta dell'Assessore Massimo Sertori

Oggetto

INTESA AI SENSI DELL'ART. 1-SEXIES DEL D.L. 239/2003, CONVERTITO CON MODIFICAZIONI DALLA L. 290/2003 E S.M.I., DELL'AUTORIZZAZIONE ALLA COSTRUZIONE E ALL'ESERCIZIO DI UNA STAZIONE ELETTRICA DI SMISTAMENTO A 132 KV DA INSERIRE IN ENTRA-ESCE SULL'ELETTRODOTTO A 132 KV "MAGENTA ST - IC SARPOM", IN COMUNE DI BOFFALORA SOPRA TICINO (MI)

Si esprime parere di regolarità amministrativa ai sensi dell'art.4, comma 1, l.r. n.17/2014:

Il Direttore Generale Luca Dainotti

I Dirigenti Elena Colombo Monica Bottino

L'atto si compone di 9 pagine

di cui 4 pagine di allegati

parte integrante



Regione Lombardia

LA GIUNTA

VISTI:

- il decreto del Presidente della Repubblica 8 giugno 2001, n. 327 “Testo unico delle disposizioni legislative e regolamentari in materia di espropriazione per la pubblica utilità”;
- la legge costituzionale 18 ottobre 2001, n. 3 “Modifiche del Titolo V Parte II della Costituzione” di revisione delle competenze legislative, regolamentari e amministrative dello Stato, delle Regioni e degli Enti locali, che, all’art. 3, individua tra le materie di legislazione concorrente la “produzione, trasporto e distribuzione nazionale dell’energia”;
- l’art. 1-sexies del decreto legge 29 agosto 2003, n. 239 “Disposizioni urgenti per la sicurezza e lo sviluppo del sistema elettrico nazionale e per il recupero di potenza di energia elettrica. Delege al Governo in materia di remunerazione della capacità produttiva di energia elettrica e di espropriazione per pubblica utilità”, convertito con la legge 27 ottobre 2003, n. 290, che assoggetta la costruzione e l’esercizio di elettrodotti facenti parte della rete nazionale di trasporto (RTN) dell’energia elettrica a un’autorizzazione rilasciata dalle amministrazioni statali competenti mediante un procedimento unico, svolto secondo i principi della legge 23 agosto 2004, n. 239 e secondo le modalità stabilite dalla legge 7 agosto 1990, n. 241;
- la legge 23 agosto 2004, n. 239 “Riordino del settore energetico, nonché delega al Governo per il riassetto delle disposizioni vigenti in materia di energia” che:
 - a) all’art. 1, comma 25, fissa, per gli elettrodotti, i termini di entrata in vigore delle norme del testo delle disposizioni legislative e regolamentari in materia di espropriazione per pubblica utilità, di cui al decreto del Presidente della Repubblica 8 giugno 2001, n. 327;
 - b) all’art. 1, comma 26, qualificando la costruzione e l’esercizio degli elettrodotti in narrativa come attività di preminente interesse statale:
 - > attribuisce la competenza autorizzatoria al Ministero dello Sviluppo Economico, di concerto con il Ministero dell’Ambiente e della Tutela del Territorio e del Mare, previa intesa con la Regione o le Regioni interessate;
 - > ricomprende, nell’autorizzazione, la dichiarazione di pubblica utilità, indifferibilità ed urgenza dell’opera, l’eventuale dichiarazione di inamovibilità e l’apposizione del vincolo preordinato all’esproprio dei beni in essa compresi, conformemente al d.p.r. 327/2001;
 - > condiziona l’adozione del provvedimento autorizzativo, stante i



Regione Lombardia

LA GIUNTA

potenziali effetti di variante sugli strumenti urbanistici locali, alla verifica della conformità urbanistica dell'opera;

> individua i soggetti coinvolti nel procedimento;

- il decreto legislativo 27 dicembre 2004, n. 330 "Integrazioni al decreto del Presidente della Repubblica 8 giugno 2001, n. 327, in materia di espropriazione per la realizzazione di infrastrutture lineari energetiche" e in particolare gli artt. 52-ter, 53-quater, 52-quinquies;
- la legge 23 luglio 2009, n. 99 "Disposizioni per lo sviluppo e l'internazionalizzazione delle imprese, nonché in materia di energia";
- la legge regionale 12 dicembre 2003, n. 26 "Disciplina dei servizi locali di interesse economico generale. Norme in materia di gestione dei rifiuti, di energia, di utilizzo del sottosuolo e di risorse idriche" e, in particolare, gli artt. 25, 26 e 29, comma 1 lett. g);
- la legge regionale 8 agosto 2006, n. 18 di modifica della legge regionale 26/2003;

VISTO altresì il decreto legislativo 22 gennaio 2004, n. 42 "Codice dei beni culturali e del paesaggio" e s.m.i.;

RICHIAMATE le deliberazioni di Giunta regionale 3706/2015 e 3905/2015 di approvazione del Programma Energetico Ambientale Regionale, predisposto ai sensi dell'art. 30 della l.r. 26/2003;

DATO ATTO:

- dell'istanza del 5 novembre 2020 della Società Vetropack S.r.l., su mandato della società Terna S.p.A., al Ministero dello Sviluppo Economico per il rilascio, ai sensi dell'art. 1-sexies del d.l. 239/2003, convertito con modificazioni dalla legge n. 290/2003 e s.m.i., dell'autorizzazione alla costruzione e all'esercizio di una stazione elettrica di smistamento a 132 kV da inserire in entra-esce sull'elettrodotto a 132 kV "Magenta ST – IC Sarpom", in comune di Boffalora Sopra Ticino (MI), cui è stato attribuito l'identificativo EL-459;
- della nota del Ministero dello Sviluppo Economico, prot. V1.2020.0044681 del 4 dicembre 2020 con cui è comunicato l'avvio del procedimento autorizzativo nonché l'indizione della Conferenza di servizi semplificata, ai sensi degli artt. 14-bis e seguenti della legge n. 241/1990;
- della nota della Struttura Paesaggio di Regione Lombardia, prot. Z1.2021.0003763 del 12 febbraio 2021, con cui è comunicato che le opere



Regione Lombardia LA GIUNTA

consistono nel potenziamento della stazione elettrica esistente, con alterazione trascurabile del paesaggio percepito e, di conseguenza, si esprime parere paesaggistico favorevole a condizione che venga realizzata una schermatura con siepi lungo il confine con la SP225 a nord e che le nuove recinzioni metalliche siano in colore verde, scelto nella gamma dei RAL;

- della nota del Ministero dello Sviluppo Economico, prot. V1.2021.0003340 del 16 marzo 2021, con cui è comunicata la conclusione con esito positivo della Conferenza di servizi di cui sopra e si richiede a Regione Lombardia di rilasciare l'atto di intesa;

ATTESO che non risultano pervenute, da parte dei soggetti diversi cointeressati dagli interventi, ulteriori determinazioni;

VALUTATO di allegare, quale parte integrante e sostanziale del presente atto, la nota della Struttura Paesaggio (Allegato A) nonché i documenti in formato digitale estratti dal progetto presentato da Vetropack S.r.l. con l'istanza richiamata in premessa del 5 novembre 2020, e indicati dalle sigle 006 (planimetria) e 001 (elenco elaborati) per la costruzione e l'esercizio di una stazione elettrica di smistamento a 132 kV da inserire in entra-esce sull'elettrodotto a 132 kV "Magenta ST – IC Sarpom", in comune di Boffalora Sopra Ticino (MI), identificata con EL-459;

RITENUTO pertanto di rilasciare l'intesa di cui all'art. 1-sexies del decreto legge 29 agosto 2003, n. 239, convertito con modificazioni dalla legge 27 ottobre 2003, n. 290 e s.m.i., per la costruzione e l'esercizio di una stazione elettrica di smistamento a 132 kV da inserire in entra-esce sull'elettrodotto a 132 kV "Magenta ST – IC Sarpom", in comune di Boffalora Sopra Ticino (MI);

DATO ATTO che il presente provvedimento concorre al risultato atteso "TER.1701.258 Decarbonizzazione, efficienza energetica, sviluppo delle fonti energetiche rinnovabili e innovazione nel settore energetico" del Programma Regionale di Sviluppo (PRS) della XI legislatura, approvato dal Consiglio Regionale con deliberazione n. 64 nella seduta del 10 luglio 2018;

VAGLIATE e ASSUNTE come proprie le già menzionate valutazioni;

Ad Unanimità dei voti espressi nelle forme di legge;



Regione Lombardia
LA GIUNTA

DELIBERA

1. di rilasciare l'intesa, ex art. 1, comma 26, della legge 23 agosto 2004, n. 239, ai fini del rilascio dell'autorizzazione unica alla realizzazione del progetto della Società Vetropack S.r.l. relativo alla costruzione e all'esercizio di una stazione elettrica di smistamento a 132 kV da inserire in entra-esce sull'elettrodotto a 132 kV "Magenta ST – IC Sarpom", in comune di Boffalora Sopra Ticino (MI), identificato con la sigla EL-459 e individuato dagli allegati in formato digitale indicati dalle sigle 006 (planimetria) e 001 (elenco elaborati), parti integranti e sostanziali del presente atto;
2. di vincolare l'intesa alle prescrizioni della Struttura Paesaggio di Regione Lombardia di cui all'Allegato A, parte integrante del presente provvedimento;
3. di disporre la trasmissione della presente deliberazione al Ministero della Transizione Ecologica (ex Ministero dell'Ambiente e della Tutela del Territorio e del Mare), al Ministero delle Infrastrutture e della Mobilità Sostenibili (ex Ministero delle Infrastrutture e dei Trasporti), al Comune di Boffalora Sopra Ticino (MI).

IL SEGRETARIO
ENRICO GASPARINI

Atto firmato digitalmente ai sensi delle vigenti disposizioni di legge



Regione Lombardia - Giunta
DIREZIONE GENERALE TERRITORIO E PROTEZIONE CIVILE
PROGRAMMAZIONE TERRITORIALE E PAESISTICA
PAESAGGIO

Piazza Città di Lombardia n.1
20124 Milano
Tel 02 6765.1

www.regione.lombardia.it
territorio_protezionecivile@pec.regione.lombardia.it

Protocollo V1.2021.0002300 del 12/02/2021

Protocollo Z1.2021.0003763 del 12/02/2021

Alla

DIREZIONE GENERALE ENTI LOCALI,
MONTAGNA E PICCOLI COMUNI
INTERVENTI DI SVILUPPO DEI
TERRITORI MONTANI, RISORSE
ENERGETICHE E RAPPORTI CON LE
PROVINCE AUTONOME
GESTIONE INVASI IDROELETTRICI,
UTENZE IDRICHE E RETI ENERGETICHE
ELENA COLOMBO

e, p.c.

Oggetto : Autorizzazione, ai sensi dell'articolo 1-sexies del decreto legge 29 agosto 2003, n. 239, convertito, con modificazioni, dalla legge 27 ottobre 2003, n. 290, e s.m.i., alla costruzione ed all'esercizio di una Stazione Elettrica di smistamento a 132 kV da inserire in entra-esce sull'elettrodotto a 132 kV "Magenta ST – IC Sarpom", in comune di Boffalora Sopra Ticino (MI). Posizione n. EL-459. PARERE PAESAGGISTICO in risposta a vostra nota prot. V1.2020.0044919 del 15/12/2020

In riferimento alla nota di cui all'oggetto, pervenuta alla scrivente Struttura Paesaggio con prot. n. Z1.2020. 0043797 del 15.12.2020, verificati gli atti e gli elaborati su supporto informatico, si evince che le aree in esame ricadono in ambito assoggettato a tutela ai sensi del D.Lgs.42/2004 , art. 142, lett. f, per la presenza del Parco della Valle del Ticino.

Rispetto al PTR-PPR, si considerano gli elementi costitutivi che compongono le Unità Tipologiche di Paesaggio della fascia dell'alta pianura lombarda, ambito in cui si colloca l'area interessata dalla nuova stazione elettrica situata nel più ampio comparto di riqualificazione della ex SAFFA, presente lungo il naviglio Grande in Comune di Boffalora sopra Ticino, nel territorio della Città Metropolitana di Milano.

Questa porzione del paesaggio dell'alta pianura è caratterizzato fin dal 1860 dalla presenza del vasto insediamento industriale ex SAFFA, strategicamente collocato lungo il Naviglio per la disponibilità d'acqua, come tante altre attività che hanno caratterizzato lo sviluppo industriale della Lombardia a partire dalla seconda metà del 1800, che si sono stabilite lungo i corsi d'acqua e le

Referente per l'istruttoria della pratica: BARBARA GROSSO Tel. 02/6765.4042

arterie stradali, sovrapponendosi al paesaggio agrario esistente del quale si sono conservati solo residualmente i connotati di un tempo. Gli indirizzi di tutela impongono pertanto consistenti interventi di ridefinizione paesaggistica del paesaggio delle valli fluviali, dei corsi d'acqua e delle maggiori direttrici stradali, essendo ormai quasi del tutto compromessi gli orizzonti aperti e i traguardi visuali sul paesaggio.

Il progetto di nuova Stazione elettrica è relativo alla sostituzione della stazione elettrica esistente situata a nord del più ampio comparto di riqualificazione, dove si insedierà la Società Vetropack Italia s.r.l. per la produzione di contenitori di vetro. Tra le nuove opere previste vi sono due piccole cabine prefabbricate in acciaio zincato, con copertura a due falde di altezza al colmo non superiore ai 5 metri e una nuova recinzione metallica in sostituzione della esistente in pannelli prefabbricati lungo la SP 225.

Si rileva la possibile interferenza della nuova Stazione elettrica con un corridoio ANAS previsto nell'ambito degli interventi per l'accessibilità all'Aeroporto di Malpensa, recepito nell'ultimo aggiornamento del PTR 2020, in ottemperanza a quanto previsto dall'art.102 bis, comma 2 della L.R. 12/05, come modificata dalla L.R. 18/19. Tale disposto normativo prevede che il progetto in questione sia subordinato all'ottenimento del nulla osta da parte di ANAS.

Dal punto di vista strettamente paesaggistico, considerato che le opere consistono sostanzialmente nel potenziamento della stazione elettrica esistente, con alterazione trascurabile del paesaggio percepito, si esprime parere favorevole a condizione che venga realizzata una schermatura con siepi lungo il confine con la SP225 a nord e che le nuove recinzioni metalliche siano in colore verde, scelto nella gamma dei RAL.


Distinti saluti

IL DIRIGENTE
MAURIZIO FEDERICI

Copia analogica sottoscritta con firma a mezzo stampa predisposta secondo l'articolo 3 del D.lgs 39/1993 e l'articolo 3bis, comma 4bis c

Referente per l'istruttoria della pratica: BARBARA GROSSO Tel. 02/6765.4042

FILE	CODICE DOCUMENTO	CONTENUTO DOCUMENTO
001-ELENCO ELABORATI	1914-E-EL-HV-A-M-000ES-001-A-1	ELENCO ELABORATI
002-NON ASSOGGETTABILITA' VIA		D.D.U.O. n. 4719 del 20.04.2020 DECRETO REGIONE LOMBARDIA DI NON ASSOGGETTABILITA' ALLA VIA
003-INQUADRAMENTO TERRITORIALE	13342-PR-202-001-A	TAVOLE DI INQUADRAMENTO TERRITORIALE
004-PLANIMETRIA CATASTALE	13342-PR-202-003-A	PLANIMETRIA CATASTALE
005-RELAZIONE PAESAGGISTICA		RELAZIONE PAESAGGISTICA
006-RELAZ. PAESAGG. ALL. A - TAVOLA PAESAGGISTICA	13342-PR-209-106-A	ALLEGATO AL DOC. 005-RELAZIONE PAESAGGISTICA - PLANIMETRIA STATO DI PROGETTO PAESAGGISTICA
007-RELAZ. PAESAGG. ALL. B - ISTANZA AUTORIZZ. PAESAGG. PER VETRERIA		ALLEGATO AL DOC. 005-RELAZIONE PAESAGGISTICA - PRESENTAZIONE ISTANZA PER INTERO COMPARTO INDUSTRIALE
008-APPROVAZIONE PROGETTO VVF		APPROVAZIONE PROGETTO VVF
009-RELAZIONE TECNICA VVF	13342-PR-210-003-A	RELAZIONE TECNICA VVF
010-TAVOLA GENERALE VVF	13342-PR-210-006-A	TAVOLA GENERALE VVF
011-PARERE ENAC		PARERE ENAC
012-PROGETTO DEFINITIVO NON INTERFERENZA		PROGETTO DEFINITIVO DI NON INTERFERENZA CON ATTIVITA' MINERARIE
102-PTO-RELAZIONE TECNICA DESCRITTIVA	1914-E-EL-HV-C-C-000ES-002-A-0	STAZIONE ELETTRICA TERNA - PIANO TECNICO DELLE OPERE - RELAZIONE TECNICA DESCRITTIVA
103-PTO-RELAZIONE FOTOGRAFICA	1914-E-EL-HV-C-C-000ES-003-A-0	STAZIONE ELETTRICA TERNA - PIANO TECNICO DELLE OPERE - RELAZIONE FOTOGRAFICA
104-PTO-PIANO DI RIUTILIZZO DELLE TERRE E ROCCE DA SCAVO	1914-E-EL-HV-C-C-000ES-004-A-0	STAZIONE ELETTRICA TERNA - PIANO TECNICO DELLE OPERE - PIANO DI RIUTILIZZO DELLE TERRE E ROCCE DA SCAVO
105-PTO-RELAZIONE D'INQUADRAMENTO GEOLOGICO	1914-E-EL-HV-C-C-000ES-005-A-0	STAZIONE ELETTRICA TERNA - PIANO TECNICO DELLE OPERE - RELAZIONE D'INQUADRAMENTO GEOLOGICO
106-PTO-TAVOLA D'INQUADRAMENTO	1914-E-EL-HV-M-K-000ES-101-A-0	STAZIONE ELETTRICA TERNA - PIANO TECNICO DELLE OPERE - TAVOLA D'INQUADRAMENTO
107-PTO-PLANIMETRIA GENERALE	1914-E-EL-HV-M-K-000ES-102-C-0	STAZIONE ELETTRICA TERNA - PIANO TECNICO DELLE OPERE - PLANIMETRIA GENERALE
108-PTO-SEZIONI ELETTROMECCANICHE	1914-E-EL-HV-M-M-000ES-103-A-1	STAZIONE ELETTRICA TERNA - PIANO TECNICO DELLE OPERE - SEZIONI ELETTROMECCANICHE
109-PTO-SHELTER - PIANTE, PROSPETTI E SEZIONI	1914-E-EL-HV-M-K-000ES-104-A-0	STAZIONE ELETTRICA TERNA - PIANO TECNICO DELLE OPERE - SHELTER - PIANTE, PROSPETTI E SEZIONI
110-PTO-TIPICO RECINZIONI	1914-E-EL-HV-M-S-000ES-105-C-0	STAZIONE ELETTRICA TERNA - PIANO TECNICO DELLE OPERE - TIPICO RECINZIONI
111-PTO-SCHEMA ELETTRICO UNIFILARE	1914-E-EL-HV-M-G-000ES-106-A-0	STAZIONE ELETTRICA TERNA - PIANO TECNICO DELLE OPERE - SCHEMA ELETTRICO UNIFILARE
112-PTO-PLANIMETRIA ELETTROMECCANICA COMPLESSIVA	1914-E-EL-HV-M-K-000ES-107-B-1	STAZIONE ELETTRICA TERNA - PIANO TECNICO DELLE OPERE - PLANIMETRIA ELETTROMECCANICA COMPLESSIVA
113-PTO-SEZIONI ELETTROMECCANICHE COMPLESSIVE	1914-E-EL-HV-M-M-000ES-108-A-1	STAZIONE ELETTRICA TERNA - PIANO TECNICO DELLE OPERE - SEZIONI ELETTROMECCANICHE COMPLESSIVE
114-PTO-SCHEMA ELETTRICO UNIFILARE COMPLESSIVO	1914-E-EL-HV-M-G-000ES-109-A-0	STAZIONE ELETTRICA TERNA - PIANO TECNICO DELLE OPERE - SCHEMA ELETTRICO UNIFILARE COMPLESSIVO

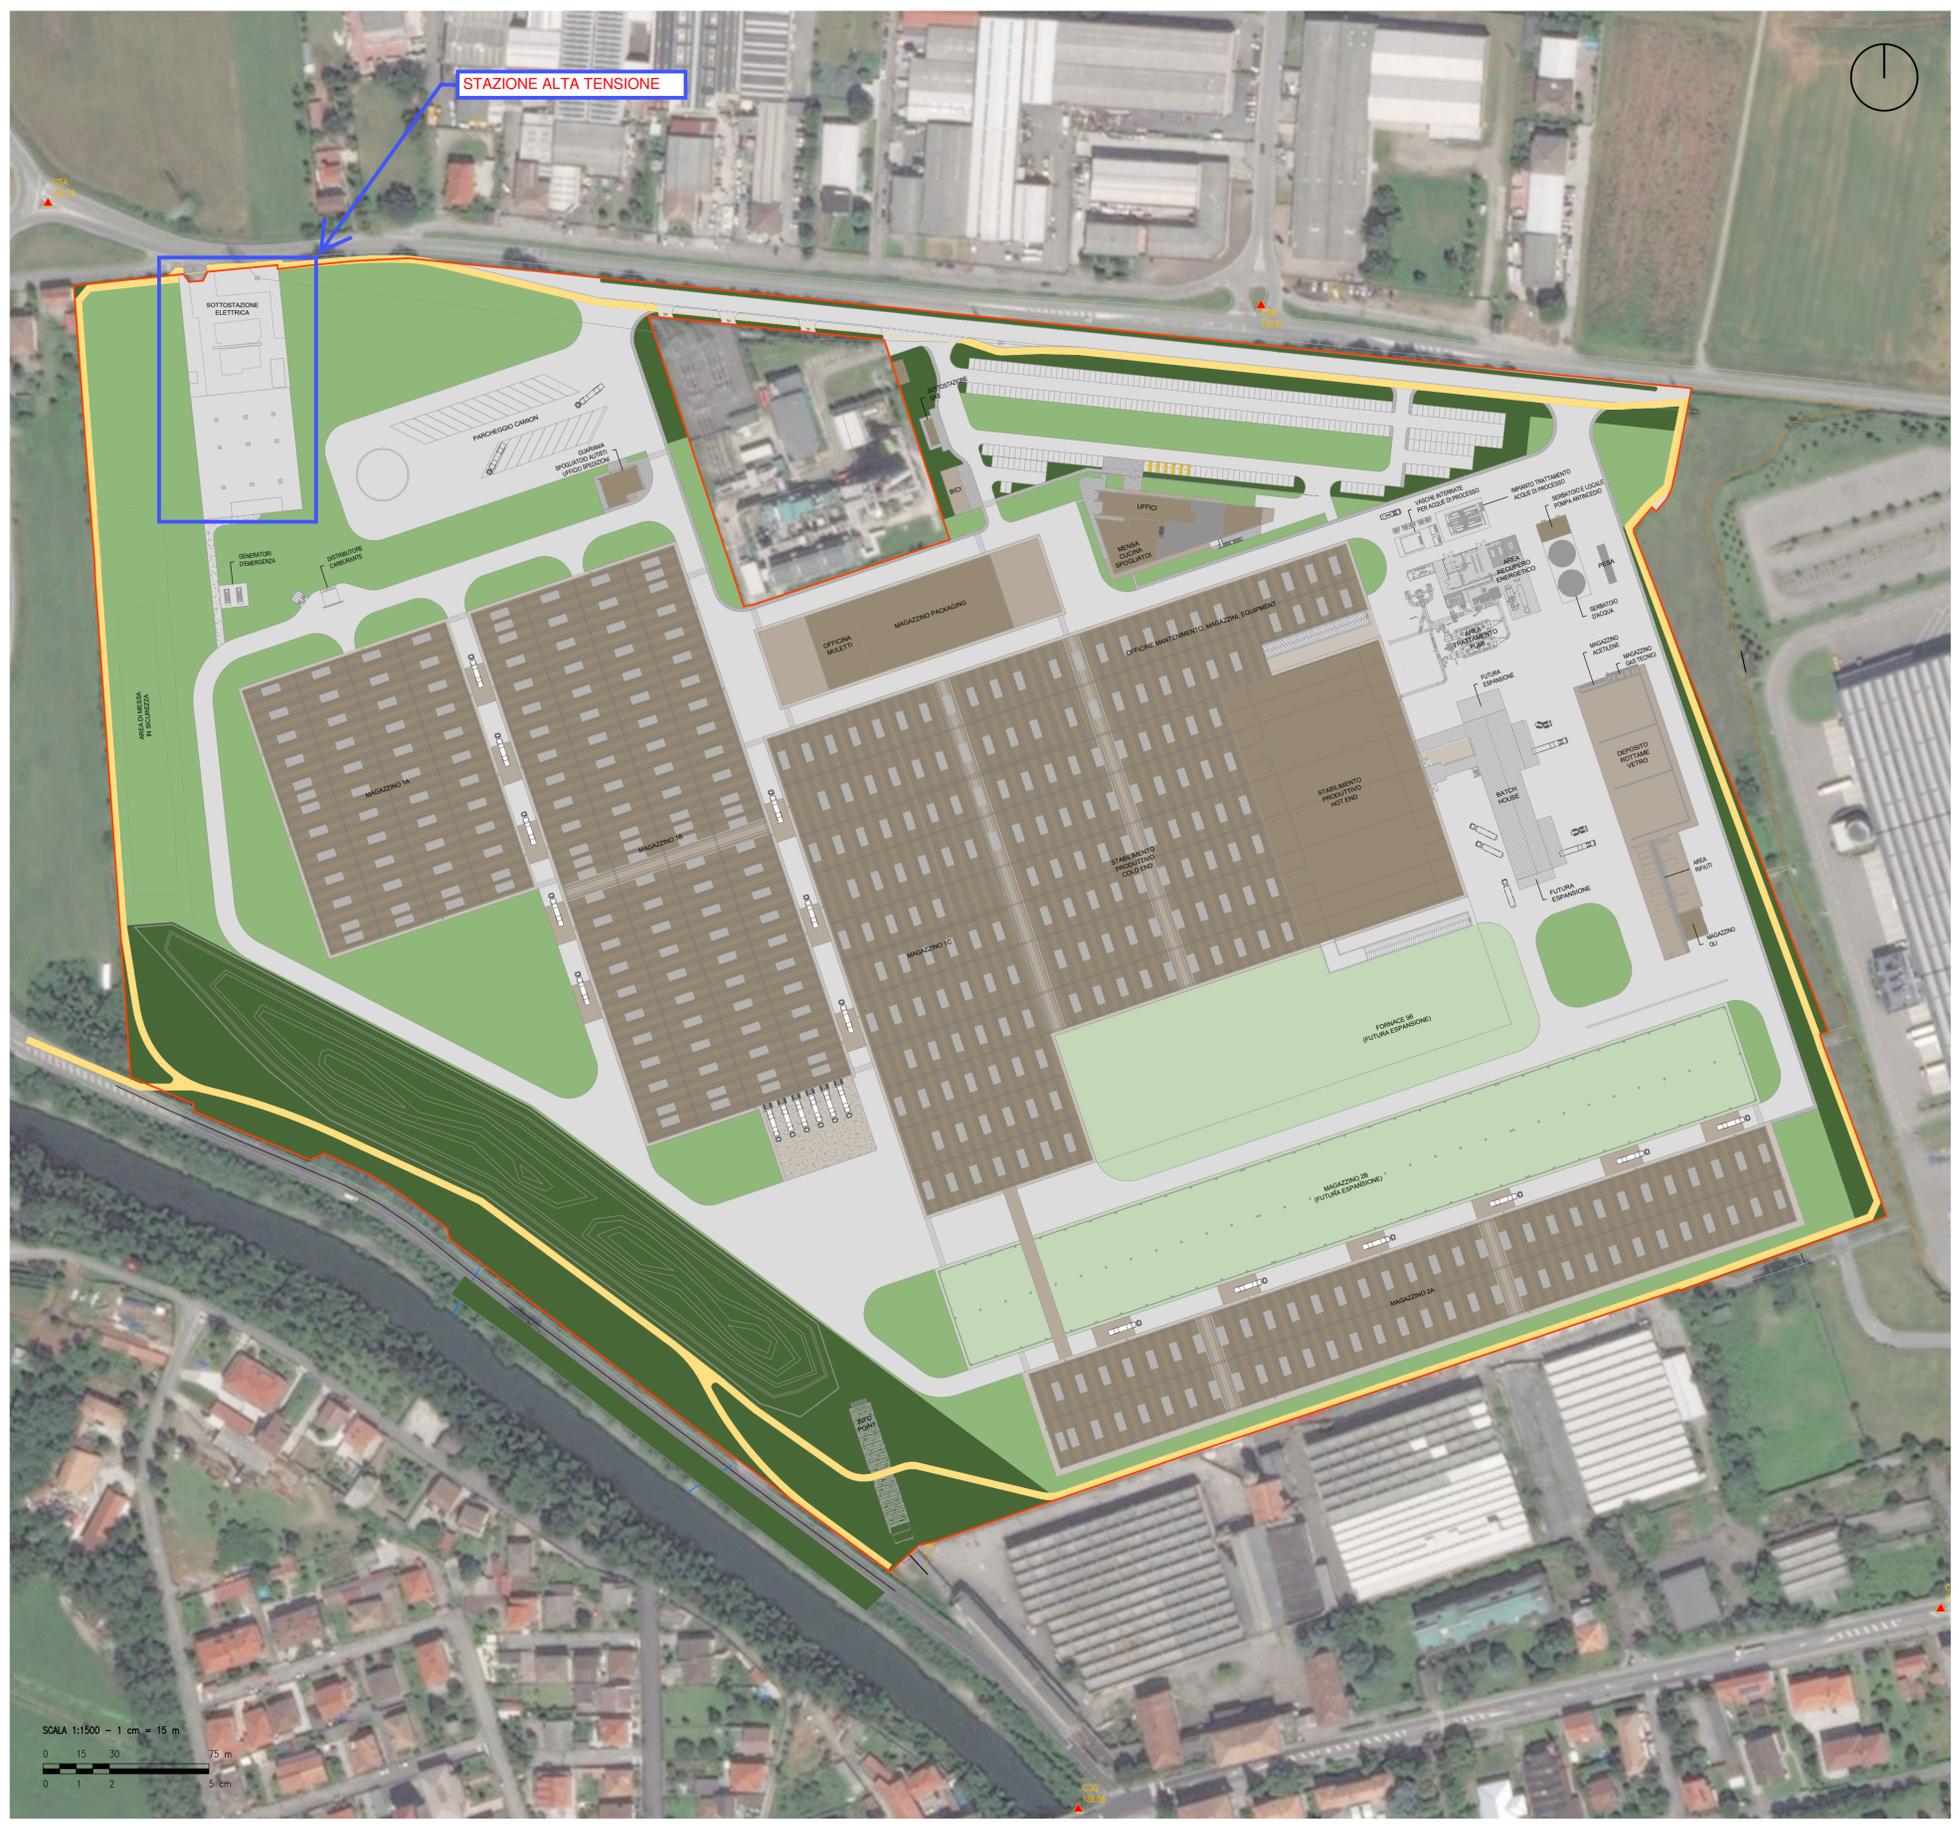

LEGENDA

- SITO
- AREE VERDI PUBBLICHE
- AREE VERDI PRIVATE
- AREE DI FUTURA ESPANSIONE
- PERCORSO CICLABILE
- TETTOIE

2.1c

C			
B			
A			
Rev.	Data	Dis.	Modifiche e commenti

NUOVO INSEDIAMENTO PRODUTTIVO		
COMUNE DI BOFFLORA SOPRA TICINO		
PHASE 1 - PDC		
Committente / Client	Vetropack Italia S.r.l.	Vetropack Italia S.r.l. Via San Cristoforo, 51 20090 Trozzano sul Naviglio (MI) Tel. +39 02 458771 Fax. +39 02 4587714 www.vetropack.it
General contractor	GSE Italia S.r.l.	GSE Italia S.r.l. Via Giovan Battista Pergolesi, 27 20124 Milano Tel. +39 02 2539981 www.gsegroup.com
Project Engineering and BIM management	ARTELIA Italia S.p.A	ARTELIA Italia S.p.A Viale Marche, 13 20125 Milano Tel. +39 02 607901 www.arteliagroup.com
Progettazione architettonica / Architectural designer	A2N Studio Associato	Studio Associato Architetti A. Maestri, A. Rossi, N. Sogni Viale Malta, 8, 20121 Piacenza Tel. +39 0523 754547 www.a2nstudio.it
Progettazione strutturale e MEP / Structural and MEP designer	STI engineering S.r.l.	STI engineering S.r.l. San Daniele del Friuli, Milano, Roma Tel. +39 0432 941303 Fax. +39 0432 955885 www.sti-engineering.it
Progettazione ambientale / Environmental consultant	Montana S.p.A.	Montana S.p.A. Via Angelo Panzavolta, 6 20143 Milano Tel. +39 02 54118173 Fax. +39 02 54129890 www.montanambiente.com
Prevenzione incendi / Fire fighting consultant	Rainieri Studio Tecnico	Rainieri Studio Tecnico Via Mastri delle Carzole, 19 43026 Fiorenza Tel. +39 0524 523379 Fax. +39 0524 527594
Consulenza geologica / Geological consultant	i.Geo S.a.s	i.Geo Integrated Geophysical & Geological Consulting Via Filippo Argenti, 10 20143 Milano Tel. / Fax. +39 02 92807890 www.igeo.it

Titolo elaborato:	
PLANIMETRIA STATO DI PROGETTO	Date: 07/02/2019 Scala: 1:1500

Commessa **13342** Fase **PR** Lotto **209** Disegno **1.06** Rev. **A**

Questo documento è di proprietà di GSE Italia srl. Non può essere utilizzato o riprodotto senza autorizzazione scritta da parte di GSE Italia srl.



2.2

Ministero delle Infrastrutture e dei Trasporti

DIPARTIMENTO PER LE INFRASTRUTTURE ED I SISTEMI INFORMATIVI E STATISTICI
Direzione Generale per lo Sviluppo del Territorio, la Programmazione E i Progetti Internazionali
Divisione: III[^]

Ministero dello Sviluppo Economico
D.G. per le infrastrutture e la sicurezza dei sistemi energetici e geominerari
Divisione V – Regolamentazione delle Infrastrutture Energetiche
dgisseg.div05@pec.mise.gov.it

Ministero dell'Ambiente e della Tutela del Territorio e del Mare
Direzione generale per la crescita sostenibile e la Qualità dello sviluppo
CRESS@pec.minambiente.it

TERNA RETE ITALIA
Direzione Sviluppo Rete
Funzione Autorizzazioni e Concertazione
autorizzazioneconcertazione@pec.terna.it

e, per conoscenza:

Ministero delle infrastrutture e dei Trasporti
Direzione Generale
per le dighe, le infrastrutture idriche ed elettriche
dg.digheidrel@pec.mit.gov.it

Regione Lombardia
Presidenza
presidenza@pec.regione.lombardia.it

Regione Lombardia
D.G. Ambiente Energia e Sviluppo Sostenibile
(Referente Intesa ai sensi del D.L. n. 239/03)
entilocali_montagna@pec.regione.lombardia.it

Regione Lombardia
D.G. Territorio e protezione civile
Unità Organizzativa urbanistica e assetto del territorio
territorio_protezionecivile@pec.regione.lombardia.it

Comune di Boffalora Sopra Ticino
Urbanistica
comune.boffaloraticino@pec.it

Vetropack Italia S.r.l.
vpi@pec.vetropack.com

TERNA RETE ITALIA
Direzione Territoriale Nord Ovest
uprimi@pec.terna.it

Oggetto: Accertamento di Conformità Urbanistica – art.1-sexies Decreto legge n. 239/2003, convertito in legge n.290/2003 e s.m.i..

Progetto: Costruzione ed esercizio di una Stazione Elettrica di smistamento a 132 kV da inserire in entra-esce sull'elettrodotto a 132 kV “Magenta ST – IC Sarpom”, in comune di Boffalora Sopra Ticino (MI)
POSIZIONE EL/459
Proponente: Terna Rete Italia S.p.A.

Si trasmette l'esito dell'accertamento di conformità urbanistica del Comune di Boffalora Sopra Ticino pervenuto alla scrivente con nota prot. 1298 del 15 febbraio 2021, e relativo allegato.

Si ritiene pertanto concluso l'iter di competenza.

IL DIRIGENTE

(Dott. Danilo Scerbo)



DANILO SCERBO
MINISTERO DELLE
INFRASTRUTTURE
E DEI TRASPORTI
19.02.2021
11:05:43 UTC



COMUNE DI BOFFALORA SOPRA TICINO

Città Metropolitana di Milano

Area Lavori Pubblici/Urbanistica

Posizione n. EL-459 - Autorizzazione, ai sensi dell'articolo 1-sexies del decreto legge 29 agosto 2003, n. 239, convertito, con modificazioni, dalla legge 27 ottobre 2003, n. 290, e s.m.i., alla costruzione e all'esercizio di una Stazione Elettrica di smistamento a 132 kV da inserire in entra-esce sull'elettrodotto a 132 kV "Magenta ST – IC Sarpom", in comune di Boffalora Sopra Ticino (MI).

VERIFICA DELLA CONFORMITÀ URBANISTICA

Premesse

Con nota pervenuta al protocollo del Comune di Boffalora Sopra Ticino con n. 9989 in data 07.12.2020 da parte del Ministero dello Sviluppo Economico, si comunicava l'avvio procedimento - Indizione della conferenza di servizi semplificata a seguito di istanza presentata dalla Società Vetropack S.r.l. concernente l'autorizzazione alla costruzione e all'esercizio delle opere in oggetto, a seguito di mandato ricevuto dalla società Terna S.p.A.

La Conferenza dei Servizi indetta dal Ministero dello Sviluppo Economico riguarda la costruzione ed esercizio degli elettrodotti facenti parte della rete nazionale di trasporto (RTN) dell'energia elettrica, soggetti ad autorizzazione unica da parte del Ministero dello Sviluppo Economico, di concerto con il Ministero dell'Ambiente e della Tutela del Territorio e del Mare, previa intesa con la Regione interessata dall'opera;

Nella nota di convocazione del Ministero dello Sviluppo Economico viene indicato al Comune che dovrà rilasciare parere motivato ai fini della verifica della Conformità urbanistica nonché eventuali pareri o nulla osta.

Con nota del 14.12.2020 il Ministero delle Infrastrutture e dei trasporti ha emesso nota nei confronti del Comune di Boffalora Sopra Ticino, pervenuta per errore materiale nell'invio solo in data 03.02.2021, con la quale viene richiesto che l'accertamento di conformità urbanistica si configuri quale riscontro delle prescrizioni dei piani urbanistici ed edilizi vigenti rispetto all'opera proposta, e si sostanzialmente nell'enunciazione di conformità/non conformità rispetto alle stesse prescrizioni.

Sul comparto in argomento (ARU 9 – SP225) è in corso il procedimento (avviato in data 22.03.2019) legato all'insediamento di una nuova vetreria, pratica avviata tramite SUAP (ai sensi ai sensi dell'art. 97 della L.R. 12/2005 e dell'art. 8 del D.P.R. n. 160/2010) da parte di Vetropack Italia srl;

In data 25.01.2021, con nota prot. 615, è stata indetta e convocata da parte del Comune di Boffalora Sopra Ticino la Conferenza dei Servizi relativa all'approvazione del procedimento SUAP - art. 8 del DPR 160/2010 e art. 97 della LR 12/2005 - per insediamento di impianti produttivi in variante al Piano di Governo del Territorio (PGT) - presentata da Vetropack Italia srl per l'insediamento di un nuovo stabilimento industriale per la produzione di contenitori di vetro, riguardante il medesimo comparto (ARU 9 – SP225) in argomento;

L'intervento oggetto della Conferenza Ministeriale è necessario ai fini dell'insediamento produttivo di cui sopra (SUAP) per il quale la Giunta Comunale si è già espressa positivamente con atti n. 136/2018 e 6/2021;

Le opere in argomento risultano interferenti con un vincolo urbanistico sovraordinato imposto da Regione Lombardia in relazione all'infrastruttura strategica denominata "Variante Pontenuovo", in quanto in



COMUNE DI BOFFALORA SOPRA TICINO

Città Metropolitana di Milano

occasione della Variante al PGT la Regione ha richiesto l'inserimento dei due diversi sedimi della strada in progetto (progetto 2009 e progetto 2015), al fine di salvaguardarne l'eseguitività;

Per il progetto "*Variante Pontenuovo*" parte del progetto denominato "*Accessibilità Malpensa - Progetto Definitivo dei lavori di costruzione del collegamento tra la SS11 "Padana Superiore" a Magenta e la Tangenziale Ovest Milano. Variante di Abbiategrasso sulla SS 494 e adeguamento in sede del tratto Abbiategrasso-Vigevano fino al nuovo ponte sul Ticino. 1° stralcio da Magenta a Vigevano*" nell'anno 2020 il TAR Lombardia ha annullato la delibera CIPE n. 7 del 28 febbraio 2018, con la quale veniva approvato il progetto definitivo dell'opera (progetto versione 2015);

ANAS spa, con atto pervenuto al protocollo dell'Ente in data 15.04.2020 -prot. 2951- ha richiesto nuovamente agli enti competenti l'approvazione del Progetto Definitivo riguardante la medesima opera e la Giunta Comunale si è espressa sull'argomento con deliberazione di n. 62/2020;

Regione Lombardia, con nota pervenuta in data 04.04.2019 (prot. 3221), invitava il Comune, nell'ambito del procedimento SUAP, a mettere in atto "*... le occorrenti misure di salvaguardia delle aree impegnate e relative eventuali fasce di rispetto e non possono rilasciare, in assenza dell'attestazione di compatibilità tecnica da parte del soggetto aggiudicatore, permessi di costruire, né altri titoli abitativi nell'ambito del corridoio individuato con l'approvazione del progetto*".

ANAS spa, con nota inviata anche a Regione Lombardia, ns. prot. 10200 del 20.11.2019, relativa al progetto di insediamento produttivo da parte di Vetropack Italia srl ha comunicato che: "*l'insediamento produttivo in progetto non interferisce in alcun modo con la progettanda Variante Ponte Nuovo di Magenta, sia nel tratto collegato alla tratta A, sia nel tratto a suo tempo stralciato e costituente nel suo complesso la tratta B. Pertanto nulla osta da parte di questo Ufficio alla realizzazione delle opere come proposte e visionate..., ferma restando la responsabilità del Comune di Boffalora sopra Ticino di vigilare, nel corso dei lavori inerenti il sito produttivo, affinché siano effettivamente rispettate le distanze dal confine stradale definite dalle normative stradali cogenti*";

Il progetto ripresentato da ANAS in data 15.04.2020 - prot. 2951- a seguito delle sentenze del TAR Lombardia all'inizio del 2020, risulta essere il medesimo, nella parte riguardante la Variante Pontenuovo;

Regione Lombardia con nota prot. 2870 del 10.04.2020, con riferimento allo stesso progetto pervenuto al Comune in data 15.04.2020 (rif. protocollo ANAS CDG-0130955-P del 02.03.2020) con oggetto "*Collegamento tra la strada provinciale ex SS 11 "Padana Superiore" a Magenta e la tangenziale Ovest di Milano con variante di Abbiategrasso e adeguamento in sede del tratto della SS 494 "vigevanese" Abbiategrasso - Vigevano fino al ponte sul Fiume Ticino. Primo stralcio da Magenta a Vigevano, tratta A e tratta C*", ha comunicato: "*...Da quanto si è potuto constatare, risulta che il progetto definitivo trasmesso è del tutto coincidente con quello trasmesso da ANAS con lettera prot. CDG-0030893-P del 10 marzo 2015, che era già stato oggetto di istruttoria da parte della Regione in coordinamento con i Comuni in indirizzo, e sulla base del quale la Regione aveva espresso il proprio parere favorevole con prescrizioni con Delibera della Giunta Regionale n. X/7558 del 18 dicembre 2017. Allo stato attuale, pertanto, le informazioni a disposizione lasciano presupporre che Regione confermerà il parere già espresso...*";

Regione Lombardia in data 20.04.2020, nell'ambito del procedimento SUAP, ha emesso il decreto di esclusione dall'assoggettamento a VIA - Protocollo T1.2020.0017198, in relazione al progetto di insediamento produttivo proposto da Vetropack Italia srl;



COMUNE DI BOFFALORA SOPRA TICINO

Città Metropolitana di Milano

In data 26.10.2020 -prot. 8608- l'Autorità competente per la VAS del Comune di Boffalora Sopra Ticino ha emesso, d'intesa con l'Autorità Procedente, il decreto di esclusione dalla procedura di VAS per l'intervento proposto da Vetropack Italia srl a seguito di Conferenza in data 12.10.2020, comprensivo dall'esclusione dalla Valutazione di Incidenza.

Definizione e vincoli presenti sull'area

Il progetto relativo alla costruzione e all'esercizio di una Stazione Elettrica di smistamento a 132 kV da inserire in entra-esce sull'elettrodotto a 132 kV "Magenta ST – IC Sarpom riguarda l'area inserita nell'ambito di riqualificazione ARU 9 – SP225 del vigente Piano di Governo del Territorio.

I vincoli presenti sono i seguenti:

1. gli interventi sono da sottoporre ad Autorizzazione Paesaggistica, a cura dell'Ente competente (nel caso in argomento al di fuori delle competenze comunali), in quanto il territorio comunale di Boffalora sopra Ticino è sito all'interno del Parco Regionale della Valle del Ticino;
2. il progetto interferisce con il vincolo legato all'infrastruttura strategica di livello sovracomunale in progetto (Variante Pontenuovo) parte del progetto "*Accessibilità Malpensa - collegamento tra la strada provinciale ex SS 11 "Padana Superiore" a Magenta e la tangenziale Ovest di Milano con variante di Abbiategrasso e adeguamento in sede del tratto della SS 494 "vigevanese" Abbiategrasso - Vigevano fino al ponte sul Fiume Ticino. Primo stralcio da Magenta a Vigevano, tratta A e tratta C.*" in quanto nel PGT vigente è stata imposta da Regione Lombardia l'indicazione di due corridoi di salvaguardia legati sia al progetto preliminare approvato nel 2008 dal CIPE che il progetto definitivo 2015 che, all'epoca dell'approvazione della Variante al PGT nel 2017, non era ancora stato licenziato (approvazione avvenuta nel febbraio 2018, poi annullata dal TAR Lombardia nel 2020 – progetto ripresentato per l'approvazione nel marzo/aprile 2020 da parte di ANAS spa agli enti competenti);
3. sull'ARU 9 – SP225 grava il vincolo della fascia di tutela del Naviglio Grande (100mt), ma non direttamente sull'area in progetto;
4. l'area risulta già occupata dagli impianti a servizio del precedente insediamento produttivo e il progetto proposto rispetta, nella sua nuova conformazione, le fasce di rispetto relative alla SP 225, impostate a metri 30 al fine di evitare interferenze, anche in adesione alle indicazioni di ANAS spa di cui alla nota del 20.11.2019;
5. sull'area è presente il vincolo relativo alla fascia di prima approssimazione relativa all'elettrodotto, inerente, comunque, all'infrastruttura in progetto;
6. il vincolo "SB – area sottoposta ad interventi di bonifica" è frutto di un errore materiale cartografico, non normativo, che nella documentazione consegnata per l'approvazione da parte di Vetropack Italia srl è stato correttamente indicato il posizionamento del sito bonificato (insistente sulla proprietà "Yousave");
7. l'art. 45 delle Norme di Attuazione vigenti, riguardante gli ambiti di riqualificazione ARU in generale, prevede al punto 17 che fino alla definitiva efficacia degli strumenti attuativi e indipendentemente dalla specifica normativa d'ambito, si applicano le seguenti disposizioni:
 - sono vietate le nuove costruzioni;



COMUNE DI BOFFALORA SOPRA TICINO

Città Metropolitana di Milano

- gli edifici esistenti possono subire solo interventi di Manutenzione ordinaria e Manutenzione straordinaria;
- le recinzioni sono ammesse qualora ne sia dimostrata l'assoluta necessità rispetto allo svolgimento o alla sicurezza delle attività esistenti e purché realizzate con tipologie e materiali facilmente removibili;
- è consentito il mantenimento delle attività esistenti alla data di adozione del presente PGT;
- in ogni caso gli interventi non possono pregiudicare o rendere maggiormente onerosa l'attuazione delle previsioni di PGT;
- non sono ammessi cambi di destinazione d'uso.

e l'intervento in progetto è qualificato quale ristrutturazione all'interno della destinazione d'uso esistente;

Verifica della Conformità Urbanistica

Si rileva che l'intervento relativo alla costruzione e all'esercizio di una Stazione Elettrica di smistamento a 132 kV da inserire in entra-esce sull'elettrodotto a 132 kV "Magenta ST – IC Sarpom **risulta non conforme agli strumenti urbanistici vigenti** per le motivazioni espresse ai precedenti punti n. 2, n.6 e n.7 e nello specifico:

- per il punto n. 2 si rimanda alla nota di ANAS spa riportata nelle premesse oltre che alle eventuali indicazioni di Regione Lombardia in relazione alle infrastrutture strategiche;
- per il punto n. 6 si rileva il solo errore materiale e non normativo;
- per il punto n. 7 la qualificazione dell'intervento quale ristrutturazione risulta in contrasto con l'art.45 delle Norme di Attuazione vigenti; gli interventi risultano legati alla riqualificazione dell'area in atto tramite procedura SUAP (ai sensi dell'art. 8 del DPR 160/2010 e art. 97 della LR 12/2005 – Conferenza dei Servizi indetta in data 25.01.2021) per insediamento di impianti produttivi in variante al Piano di Governo del Territorio (PGT) - presentata da Vetropack Italia srl.

Boffalora Sopra Ticino, 08.02.2021.

La Responsabile dell'Area
Lavori Pubblici/Urbanistica
Gabriela Nava

(Documento redatto in formato elettronico e sottoscritto digitalmente ai sensi del D.lgs. 7/3/2005, n. 82)

2.3



Ministero della Salute

DIREZIONE GENERALE DELLA PREVENZIONE SANITARIA
 Ufficio 4 - Prevenzione dei rischi chimici, fisici e biologici e promozione
 della salute ambientale, tutela salute e sicurezza nei luoghi di lavoro
 Viale Giorgio Ribotta, 3 - 00144 ROMA

Ministero della Salute

DGPRE

0006817-P-22/02/2021



42990909

MINISTERO DELLO SVILUPPO ECONOMICO
 D.G. per le Infrastrutture e la Sicurezza dei Sistemi
 Energetici e Geominerari Divisione V -
 Regolamentazione delle infrastrutture energetiche
 Via Molise, 2 - 00187 ROMA
 PEC: dgisseg.div05@pec.mise.gov.it

MINISTERO DELL'AMBIENTE E DELLA TUTELA
 DEL TERRITORIO E DEL MARE D.G. per la crescita
 sostenibile e la qualità dello sviluppo
 Divisione IV - Sezione Elettrodotti
 Via C. Colombo, 44 - 00147 ROMA
 PEC: eresn@pec.minambiente.it

SOCIETÀ TERNA RETTE ITALIA S.P.A.
 Funzione Autorizzazioni e Concertazione
 Via Egidio Galbani 70 - 00156 Roma
 PEC: autorizzazioniconcertazione@pec.lerma.it

VETROPACK ITALIA S.r.l.
 sede legale Via San Cristoforo, 51 - 20090
 Trazzano sul Naviglio (MI)
vpi@pec.vetropack.com

OGGETTO: Autorizzazione, ai sensi dell'articolo 1-series del decreto legge 29 agosto 2003, n. 239, convertito, con modificazioni, dalla legge 27 ottobre 2003, n. 290, e s.m.i., alla costruzione e all'esercizio di una Stazione Elettrica di smistamento a 132 kV da inserire in entra-esce sull'elettrodotto a 132 kV "Magenta ST - IC Sarpom", in comune di Boffalora Sopra Ticino (MI). Posizione n. EJ-459

In merito al procedimento in oggetto, esaminata la documentazione tecnica, verificata l'aderenza della variante progettuale ai requisiti della normativa nazionale vigente in materia di protezione dalle esposizioni ai campi elettrici, magnetici ed elettromagnetici, si esprime assenso alla relativa autorizzazione per gli aspetti di competenza dello scrivente ufficio.

IL DIRETTORE DELL'UFFICIO 4
 * f.to Dott. Pasqualino Rossi

Referente
 D.rssa F.Ena

rainieri
Studio Tecnico



43036 Fidenza (PR) – Via Martiri delle Carzole, 19
tel. 0524/523379 - 82712
20135 Milano – Viale Sabotino, 13
tel. 02/36752923
00185 Roma – Via Monzambano, 1
tel. 06/23481916
e-mail: posta@rainieri.it
e-mail cert.: postacert@pec.rainieri.it



2.4

Al Comando Provinciale dei Vigili del Fuoco

di MILANO

Oggetto: **VETROPACK ITALIA s.r.l** - Via S. Cristoforo n° 51, 20090 - Trezzano sul Naviglio (MI)
Elettrodotto a servizio del futuro stabilimento industriale per la realizzazione di articoli in vetro, sito in Strada Boffalora – SP225, 20010 – Boffalora sopra Ticino (MI)
- PRATICA VV.F 372738
- **COMUNICAZIONE**

In riferimento:

- alla pratica in oggetto
- alla nota di codesto Comando Prot. n°4045 del 27-01-2021

si trasmettono i seguenti chiarimenti:

L'elettrodotto che transita in adiacenza al prossimo stabilimento della Vetropack s.r.l, già verificato nelle fasce di rispetto in fase di valutazione progetto vvf presentata in data 12/02/2019 ed approvata da Codesto Comando in data 13/03/2019 con prot. 15586 è collegato ad una stazione elettrica esistente ed in carico a Terna.

Il progetto del nuovo stabilimento non modifica le apparecchiature elettriche di centrale, le uniche attività oggetto di modifica risulteranno quelle legate alla cabina elettrica con i relativi trasformatori già identificati nella valutazione progetto di cui sopra.

Per tali motivazioni non si ritiene necessario attivare una nuova istanza di valutazione progetto secondo quanto definito dalla lettera circolare 3300 del 06/03/2019 a carico di Vetropack.

Per completezza di informazioni si trasmette la planimetria dell'elettrodotto e la planimetria delle attività soggette ai controlli di prevenzione incendi già depositata ed approvata in fase di valutazione progetto.

Fidenza, 16 febbraio 2021

Il tecnico



Per. Ind. Michele Rainieri



**AERONAUTICA MILITARE
COMANDO 1^ REGIONE AEREA**

P.d.C. Dott.ssa Campanella-02/73902041

**MINISTERO DELLO SVILUPPO ECONOMICO
VIA MOLISE, 2
00187**

ROMA

OGGETTO: *Prat. 1767/2020/CS SOC. VETROPACK EL-459: STAZIONE ELETTRICA DA INSERIRE ALL'ELETTRODOTTO "MAGENTA ST - IC SARPON" NEL COMUNE DI BOFFALORA SOPRA TICINO – Conferenza dei Servizi.*

e. per conoscenza:

COMANDO LOGISTICO – Serv. Infrastrutture - V. le Università, 4 – 00185

ROMA

COMANDO MILITARE ESERCITO LOMBARDIA - Via del Carmine, 8 - 20121

MILANO

Riferimento: Foglio N. 29184 datato 04/12/2020.

1. *L'intervento in epigrafe, quale descritto nella documentazione pervenuta con foglio in riferimento, non interferisce né con sedimi/infrastrutture intestati a questa Forza Armata né con Servitù prediali o Militari (D.Lgs. 66/2010 art.lo 320 e segg.) a loro servizio.*
2. *Pertanto Nulla Osta relativamente ai soli aspetti demaniali di interesse di questa F.A. all'esecuzione dell'intervento di cui sopra.*

d'ordine
IL CAPO UFFICIO
TERRITORIO E PATRIMONIO
(Col. G.A.r.n. Pietro MALTARINI)



COMANDO MARITTIMO NORD

Ufficio Infrastrutture e demanio

Indirizzo Telegrafico: MARINA NORD LA SPEZIA

e-mail pei: marina.nord@marina.difesa.it

e-mail pec: marina.nord@postacert.difesa.it

Protocollo **M_D MARNORD0033521** *data* **18/12/2020 13.03**

p. di c.: Sc. 1^ cl. Codazzo Luca - 0187784344
luca.codazzo@marina.difesa.it

Allegati nr. //
Al: **COMANDO MILITARE ESERCITO LOMBARDIA - MILANO (PEC)**

e. per conoscenza: **MINISTERO DELLO SVILUPPO ECONOMICO**
Direzione Generale per le infrastr. e la sicurezza dei sistemi energetici e
geominerari. (PEC)
MINISTERO DELL'AMBIENTE E DELLA TUTELA DEL
TERRITORIO E DEL MARE -Direzione generale per la crescita
sostenibile e la qualità dello sviluppo-. ROMA (PEC)
MARISTAT 4° REP. INFR. E LOG. - (PEC)
MARICOMLOG NAPOLI (PEC)

Argomento: **Costruzione ed esercizio di una Stazione Elettrica di smistamento a 132 kV da**
inserire in entra-esce sull'elettrodotto a 132 kV "Magenta ST – IC Sarpom", in
Comune di Boffalora Sopra Ticino (MI).

Riferimenti: a. foglio n° 29184 del 04 dicembre 2020 del MISE (*non a tutti*);
b. foglio n° 19144 del 16 dicembre 2020 di codesto Comando (*non a tutti*).

Esaminata la documentazione tecnica in riferimento, sotto il profilo demaniale, nulla osta ai soli fini militari e per quanto di competenza di questo Comando Marittimo all'impianto in argomento, non ravvisando impedimenti o contrasti con gli interessi della Marina Militare.

Tenuto conto della tipologia di lavori, si ritiene comunque opportuno che la Società richiedente, nel realizzarli, effettui le dovute indagini preliminari esplorative ed adotti tutte le precauzioni necessarie in materia.

d'ordine
IL CAPO SEZIONE TUTELA AMBIENTALE
(C.F. Alessandro BERTOLOTTO)

Documento firmato digitalmente



Ministero della cultura

SOPRINTENDENZA ARCHEOLOGIA, BELLE ARTI E
PAESAGGIO PER LA CITTÀ METROPOLITANA DI
MILANO

Milano 10 MAR. 2021

Ministero per lo Sviluppo Economico
Direzione Generale per le Infrastrutture e la
Sicurezza dei Sistemi Energetici e Geominerari
Divisione V

Inviato via PEC

dgisseg.div05@pec.mise.gov.it

Prot. n. 2626

Class. 34.53.04/15

Allegati: 11

E.p.c.

Risposta alla nota:

prot. 29184 del 04/12/'21
ns prot 11332 del 04/12/'21

Oggetto **BOFFALORA SOPRA TICINO (MI), Ambito Parco del Ticino. Posizione n. EL-459
Autorizzazione ai sensi dell'art. 1-sexies del DL 29/08/2003 n. 239 – L 290/2003, alla costruzione e all'esercizio di
una Stazione Elettrica di smistamento a 132 kV da inserire in entra-esce sull'elettrodotto a 132 kV "Magenta ST – IC
Sarpom" – conferenza di servizi semplificata. Parere di competenza D.Lgs 42/2004**

Premesso che l'area oggetto di intervento risulta tutelata ai sensi della parte III del D.Lgs 42/2004 in quanto compresa all'interno del Parco del Ticino;

Con riferimento alla nota citata a margine, posto che il progetto in esame prevede il rifacimento di una stazione elettrica di smistamento situata presso l'area industriale del comune di Boffalora sopra Ticino, per la realizzazione di un nuovo impianto produttivo a sostituzione dell'esistente.

Riscontrato che, dal punto di vista paesaggistico, il nuovo progetto non pare alterare in modo significativo le caratteristiche dello stato di fatto confermandone l'aspetto proprio del contesto produttivo in cui l'opera risulta inserita;

Questa soprintendenza, per quanto di competenza, ritenendo l'opera compatibile con le esigenze di tutela del paesaggio, esprime parere favorevole alla realizzazione delle opere in progetto.

Per quanto riguarda le valutazioni di competenza in merito al profilo archeologico, visto che la nuova edificazione ricade in prossimità di ritrovamenti riferibili a necropoli di epoca romana e preromana localizzabili tra Ponte Nuovo di Boffalora e Ponte Vecchio di Magenta, considerato che l'area in oggetto può presentare quindi un potenziale rischio archeologico, considerato tuttavia che gli interventi previsti si collocano in un'area che ha già subito numerose opere di urbanizzazione e in corrispondenza di terreno in gran parte rimaneggiato, si esprime parere positivo alla realizzazione delle opere in progetto ma si richiama per tutti gli interventi al rispetto del disposto dell'art. 90 del D.Lgs. 42/2004 e s.m.i, che prevede la comunicazione immediata a questo Ufficio in caso di ritrovamento di strutture, stratificazioni o reperti di interesse archeologico in corso d'opera.

Si rimane a disposizione per ogni eventuale chiarimento.

Distinti saluti

Responsabile del procedimento

Arch. Luigi Pedrini

Dott.ssa Anna Maria Fedeli / Dott. Tommaso Quirino

IL SOPRINTENDENTE
Arch. Antonella Ranaldi



MINISTERO
DELLA
CULTURA

SOPRINTENDENZA ARCHEOLOGIA, BELLE ARTI E PAESAGGIO PER LA CITTÀ METROPOLITANA DI MILANO

Corso Magenta, 24 – 20123 Milano – telefono 02.86313.290

PEC: mbac-sabap-mi@mailcert.beniculturali.it

PEO: sabap-mi@beniculturali.it



COMUNE DI BOFFALORA SOPRA TICINO

Città Metropolitana di Milano

2.8

Amministrazione**Area Lavori Pubblici/Urbanistica**

Tel. +39 02972381.34 – Fax +39 029755490

e-mail: ufficiotecnico@boffaloraticino.itResponsabile di Area e del Procedimento: arch. Gabriela Nava
Boffalora Sopra Ticino, 15.02.2021.*Alla cortese attenzione***MINISTERO DELLO SVILUPPO ECONOMICO**D.G. per le Infrastrutture e la Sicurezza
dei Sistemi Energetici e Geominerari
Divisione V – Regolamentazione
delle infrastrutture energetiche
Via Molise, 2 - 00187 ROMA
pec: dgisseg.div05@pec.mise.gov.it**MINISTERO DELL'AMBIENTE E DELLA TUTELA DEL
TERRITORIO E DEL MARE**D.G. per la crescita sostenibile e la qualità dello sviluppo
Divisione IV - Sezione Elettrodotti
Via C. Colombo, 44 - 00147 ROMA
pec: cress@pec.minambiente.it*epc***MINISTERO DELLE INFRASTRUTTURE E DEI TRASPORTI**Dipartimento per le Infrastrutture e Sistemi informativi e
statistici
Direzione Generale per lo Sviluppo del Territorio, la
Programmazione e i Progetti Internazionali
Divisione III°
Via Nomentana, 2 - 00162 ROMA
pec: dg.prog-div3@pec.mit.gov.it**VETROPACK ITALIA SRL**pec: vpi@pec.vetropack.com
pec: hs.vpi@pec.vetropack.com
Dott. Per.Ind. Stefano Mancini
e-mail: stefano.mancini@sti-engineering.it

OGGETTO: Posizione n. EL-459 - Autorizzazione, ai sensi dell'articolo 1-sexies del decreto legge 29 agosto 2003, n. 239, convertito, con modificazioni, dalla legge 27 ottobre 2003, n. 290, e s.m.i., alla costruzione e all'esercizio di una Stazione Elettrica di smistamento a 132 kV da inserire in entra-esce sull'elettrodotto a 132 kV "Magenta ST – IC Sarpom", in comune di Boffalora Sopra Ticino (MI).

Con riferimento al procedimento di cui all'oggetto, si comunica che con Deliberazione n. 9, in data 08.02.2021, la Giunta Comunale ha deliberato:

-"di esprimere parere favorevole" in ordine al progetto denominato: "Posizione n. EL-459 - Autorizzazione, ai sensi dell'articolo 1-sexies del decreto legge 29 agosto 2003, n. 239, convertito, con modificazioni, dalla legge 27 ottobre 2003, n. 290, e s.m.i., alla costruzione e all'esercizio di una Stazione Elettrica di smistamento a 132 kV da inserire in entra-esce sull'elettrodotto a 132 kV "Magenta ST – IC Sarpom, in comune di Boffalora Sopra Ticino (MI)", in continuità con la posizione già espressa in ordine all'intervento proposto tramite procedura SUAP da Vetropack Italia srl, di cui alla richiamata deliberazione di Giunta Comunale n. 6/2021 e precedenti;



COMUNE DI BOFFALORA SOPRA TICINO

Città Metropolitana di Milano

-di indicare il Sindaco quale unico rappresentante legittimato a presenziare all'eventuale riunione sincrona della Conferenza programmata per il 26.02.2021;

-di trasmettere le risultanze del presente atto al Ministero dello Sviluppo economico nell'ambito della Conferenza dei Servizi indetta in data 04.12.2020 e pervenuta con nota n. 9989 in data 07.12.2020";

Pertanto:

- **si evidenzia il parere favorevole** dell'Amministrazione del Comune di Boffalora Sopra Ticino in ordine al progetto in oggetto;
- si indica il riferimento mail del Sindaco - Sabina Doniselli - per l'eventuale riunione sincrona della conferenza in programma per il 26.02.2021: sabina.doniselli@boffaloraticino.it.

Si comunica, in ultimo, che rimane a disposizione per ogni necessità il referente/responsabile del procedimento per la pratica in argomento:

Gabriela Nava – 0297238134 – 3470651117 - ufficiotecnico@boffaloraticino.it

Distinti Saluti.

Il Sindaco
Sabina Doniselli

La Responsabile dell'Area
Lavori Pubblici/Urbanistica
Gabriela Nava

Documento redatto in formato elettronico e sottoscritto digitalmente ai sensi del D.lgs. 7/3/2005, n. 82.

Comune di Boffalora Sopra Ticino - Prot. n. 0001301 del 15-02-2021



COMUNE DI BOFFALORA SOPRA TICINO

Città Metropolitana di Milano

2.8
a**Area Lavori Pubblici/Urbanistica**

Tel. +39 02972381.34 – Fax +39 029755490

e-mail: ufficiotecnico@boffaloraticino.it

Responsabile di Area e del Procedimento: arch. Gabriela Nava
Boffalora Sopra Ticino, 18.12.2020.*Alla cortese attenzione***MINISTERO DELLO SVILUPPO ECONOMICO**D.G. per le Infrastrutture e la Sicurezza
dei Sistemi Energetici e Geominerari
Divisione V – Regolamentazione
delle infrastrutture energetiche
Via Molise, 2 - 00187 ROMA
pec: dgisseg.div05@pec.mise.gov.it**MINISTERO DELL'AMBIENTE E DELLA TUTELA DEL
TERRITORIO E DEL MARE**D.G. per la crescita sostenibile e la qualità dello
sviluppo Divisione IV - Sezione Elettrodotti
Via C. Colombo, 44 - 00147 ROMA
pec: cress@pec.minambiente.it**VETROPACK ITALIA SRL**pec: vpi@pec.vetropack.com
pec: hs.vpi@pec.vetropack.com
Dott. Per.Ind. Stefano Mancini
e-mail: stefano.mancini@sti-engineering.it

OGGETTO: Posizione n. EL-459 - Autorizzazione, ai sensi dell'articolo 1-sexies del decreto legge 29 agosto 2003, n. 239, convertito, con modificazioni, dalla legge 27 ottobre 2003, n. 290, e s.m.i., alla costruzione e all'esercizio di una Stazione Elettrica di smistamento a 132 kV da inserire in entra-esce sull'elettrodotto a 132 kV "Magenta ST – IC Sarpom", in comune di Boffalora Sopra Ticino (MI). RICHIESTA DI INTEGRAZIONI.

Con riferimento alla nota di cui all'oggetto, pervenuta al protocollo del Comune di Boffalora Sopra Ticino con n. 9989 in data 07.12.2020, con la quale si comunicava l'avvio procedimento - Indizione della conferenza di servizi semplificata- a seguito di istanza presentata dalla Società Vetropack S.r.l. concernente l'autorizzazione alla costruzione e all'esercizio delle opere in oggetto, a seguito di mandato ricevuto dalla società Terna S.p.A, in favore della quale sarà rilasciata l'autorizzazione stessa, si comunica quanto di seguito esposto.

Premesse

Sul comparto in argomento è in corso il procedimento (avviato in data 22.03.2019) legato all'insediamento di una nuova vetreria, pratica avviata tramite SUAP (ai sensi ai sensi dell'art. 97 della L.R. 12/2005 e dell'art. 8 del D.P.R. n. 160/2010) da parte di Vetropack Italia srl, in virtù dei contratti preliminari di compravendita sottoscritti nel 2018 con le attuali proprietà delle aree interessate (Reno de Medici spa, Red.Im. srl. e RDM Magenta srl).

In relazione all'intervento è stato emanato dalla Regione Lombardia il provvedimento n. 4719 del 20.04.2020 - con il quale è stato decretato di escludere dalla procedura di Valutazione d'Impatto Ambientale il progetto in argomento con valutazione di incidenza positiva sull'integrità dei Siti Natura 2000;



COMUNE DI BOFFALORA SOPRA TICINO

Città Metropolitana di Milano

Il Comune di Boffalora Sopra Ticino, con provvedimento in data 26.10.2020, ha decretato l'esclusione dalla valutazione ambientale strategica (V.A.S.) dell'intervento relativo all'insediamento della vetreria in argomento e dalla Valutazione di Incidenza.

Sono in corso gli aggiornamenti progettuali finalizzati alla ripresa del procedimento.

Premesso quanto sopra, si rileva che la Conferenza dei Servizi indetta riguarda la costruzione ed esercizio degli elettrodotti facenti parte della rete nazionale di trasporto (RTN) dell'energia elettrica, soggetti ad autorizzazione unica da parte del Ministero dello Sviluppo Economico, di concerto con il Ministero dell'Ambiente e della Tutela del Territorio e del Mare, previa intesa con la Regione interessata dall'opera.

Per quanto riguarda il Comune di Boffalora Sopra Ticino emerge la sicura necessità di rilasciare il parere motivato ai fini della verifica della conformità urbanistica delle suddette opere.

Richiesta di integrazioni

Dato atto che l'opera descritta negli elaborati grafici resi disponibili per l'espressione del parere risulta chiaramente identificata ma non esaustivamente illustrata in relazione alla vigenza dei vincoli citati, con la presente si chiede che la stessa sia **integrata** con:

- una planimetria generale dedicata alla descrizione dei vincoli presenti (sia relativi alle strade provinciali che alle previsioni infrastrutturali di carattere sovra-comunale (Fascia di salvaguardia regionale per previsione di viabilità – “Variante Pontenuovo in Comune di Boffalora Sopra Ticino - stralcio funzionale della strada di collegamento Magenta - Vigevano connessa al sistema di accessibilità all'aeroporto di Malpensa”) con identificato chiaramente la porzione di area soggetta ad intervento e l'incidenza dei vincoli stessi;
- una planimetria con l'identificazione delle demolizioni e delle costruzioni, con i convenzionali caratteri grafici, sempre con la rappresentazione dei vincoli di cui sopra.

Si rileva che, correttamente, nella documentazione viene rilevato l'errore materiale relativo all'identificazione cartografica di “Sito Bonificato” che risulta correttamente identificato nelle Norme di Attuazione del Piano di Governo del Territorio.

In ultimo si constata che, vista la tipologia e la rilevanza delle opere, sotto il profilo Paesaggistico la competenza non è Comunale, pur essendo il Comune di Boffalora Sopra Ticino positivamente sub-delegato dalla Regione Lombardia.

Referente/responsabile del procedimento per la pratica in argomento:

Gabriela Nava – Responsabile dell'Area Lavori Pubblici/Urbanistica

0297238134 – ufficiotecnico@boffaloraticino.it

Distinti Saluti.

La Responsabile dell'Area
Lavori Pubblici/Urbanistica
Gabriela Nava

Documento redatto in formato elettronico e sottoscritto digitalmente ai sensi del D.lgs. 7/3/2005, n. 82.

Buongiorno,

in riferimento alla vs richiesta di integrazione, come da documento allegato alla PEC con protocollo 10525 del 18.12.2020 ricevuta il 18/12/2020, siamo ad inviare la documentazione richiesta, nello specifico i seguenti file:

- PGT Vigente
- 2020.12.24_NOTE UBANISTICHE ED EDILIZIE_compressed
- 2020.12.29_SOVRAPP_AREA_STAZ_ELETTRICA_PLAN. PROCEDURA SUAP
- 2020.12.29_SOVRAPP_STATO FATTO_PROGETTO_AREA_STAZ_ELETTRICA
- 2020.12.29_TAVOLA DEI VINCOLI.

I documenti sono scaricabili al seguenti link wetransfer: <https://we.tl/t-DfICUB5kcv> inseriti in 2 cartelle, una con i .pdf ed una i .pdf firmata digitalmente.

Cordiali saluti

Vetropack Italia S.r.l.



MINISTERO DELLO SVILUPPO ECONOMICO
D.G. per le Infrastrutture e la Sicurezza dei Sistemi
Energetici e Geominerari Divisione V –
Regolamentazione delle infrastrutture energetiche
Via Molise, 2 - 00187 ROMA
PEC: dgisseg.div05@pec.mise.gov.it

MINISTERO DELL'AMBIENTE E DELLA TUTELA DEL
TERRITORIO E DEL MARE D.G. per la crescita
sostenibile e la qualità dello sviluppo Divisione IV -
Sezione Elettrodotti
Via C. Colombo, 44 - 00147 ROMA
PEC: cress@pec.minambiente.it

Referente per la Società Vetropack Srl
Dott. Per.Ind. Stefano Mancini Tel. 0432 941303
PEC: vpi@pec.vetropack.com

Classifica: 6.10.20

Oggetto: T.U. POLIZIA IDRAULICA N.523 DEL 25/07/1904 RICHIESTA DI PARERE CON CONFERENZA DEI SERVIZI SEMPLIFICATA PER LA COSTRUZIONE E L'ESERCIZIO DI UNA STAZIONE ELETTRICA DI SMISTAMENTO A 132 KV DA INSERIRE IN ENTRA-ESCE SULL'ELETTRODOTTO A 132 KV "MAGENTA ST – IC SARPOM", IN COMUNE DI BOFFALORA SOPRA TICINO (MI).
POSIZIONE N.EL-459

Con la presente, in riscontro alla vs nota di convocazione di conferenza di servizi, si comunica che non si rilevano elementi di competenza dello scrivente Ufficio.
Pertanto non si esprime nessun parere in merito.
Distinti Saluti.

IL DIRIGENTE
(Ing. Marco LA VEGLIA)
Documento firmato digitalmente ai sensi
dell'art. 21 del D.Lgs. n. 82/2005 e ssmmii

Il giorno 19/01/2021 alle ore 09:06:24 (+0100) il messaggio
"Protocollo n. 00001295/2021 del 19/01/2021 Codice Ente: aiifp_ Codice Aoo: A" è stato inviato
da "protocollo@cert.agenziapo.it"

indirizzato a:

cress@pec.minambiente.it dgisseg.div05@pec.mise.gov.it vpi@pec.vetropack.com

Il messaggio originale è incluso in allegato.

Identificativo messaggio: opec2108.20210119090624.11738.32.1.161@pro.sicurezzapostale.it

ANAS S.p.A
ST MI

Prof. CDG-0099848-U del 18/02/2021

STRL/RANO
Allegati: n. 1

Spett.^{le} **Comune di Boffalora Sopra Ticino**
Area Lavori Pubblici / Urbanistica
Piazza IV Giugno
20010 Boffalora Sopra Ticino
Alla c.a. Responsabile del Procedimento
Arch. Gabriela Nava
Pec: comune.boffalora@pec.it

e p.c. Spett.^{le} **VETROPACK ITALIA Srl**
vpil@pec.vetropack.com

p.c. Spett.^{le} **A2N STUDIO ASSOCIATO**
a2nstudio@archiworldpec.it

p.c. Spett.^{le} **ANAS SpA**
Direzione Progettazione e Realizzazione Lavori

Oggetto: PROCEDIMENTO SUAP – Art. 8 del DPR 160/2010 e Art. 97 della LR 12/2005 – per insediamento di impianti produttivi in variante al piano di governo del territorio (PGT) – presentata da Vetropack Italia Srl per l'insediamento di nuovo stabilimento industriale per la produzione dei contenitori di vetro. Indizione e convocazione della conferenza dei servizi decisoria – art. 14 .- C. 2 e C.2bis – L. 241/1990 – Forma semplificata in modalità asincrona

Riscontro Vs. nota del 01.02.2021 di pari oggetto (Prot. ANAS 75957-I del 09.02.2021)

Con riferimento alla nota di codesta spettabile Amministrazione Comunale di prot. 860 del 01.02.2021, ed alla allegata istanza (vs. prot. 615 del 25.01.2021) di indizione e convocazione della conferenza dei servizi decisoria in forma semplificata in modalità asincrona, si conferma con la presente il parere di questa Società già trasmesso con precedente nota CDG-657595-P del 20.11.2019, che ad ogni buon conto si allega alla presente per pronta memoria.

Ciò premesso, e per quanto di competenza della scrivente Società, con la presente si esprime il nulla osta all'esecuzione dell'intervento, fatte salve le raccomandazioni richiamate nella citata nota del 20.11.2019.

Distinti Saluti

Il Responsabile del Procedimento
Ing. Giancarlo Luongo

Signed by Giancarlo Luongo

15/02/2021 12:55:35 CET

Il Responsabile Struttura Territoriale
Ing. Nicola Prisco

Signed by Nicola Prisco

on 15/02/2021 14:14:03 CET

Struttura Territoriale Lombardia

Via Corradino D'Ascanio, 3 - 20142 Milano T [+39] 02 826851 - F [+39] 02 82685501
Pec anas.lombardia@postacert.stradeanas.it - www.stradeanas.it

Anas S.p.A. - Gruppo Ferrovie dello Stato Italiane

Società con socio unico soggetta all'attività di direzione e coordinamento di Ferrovie dello Stato Italiane S.p.A. e concessionaria ai sensi del D.L. 138/2002 (convertito con L. 178/2002)

Sede Legale: Via Monzambano, 10 - 00185 Roma T [+39] 06 44461 - F [+39] 06 4456224

Pec anas@postacert.stradeanas.it

Cap. Soc. Euro 2.269.892.000,00 Iscr. R.E.A. 1024951 P.IVA 02133681003 C.F. 80208450587





- A Regione Lombardia
Direzione Generale Infrastrutture,
Trasporti e Mobilità Sostenibile
Infrastrutture Viarie e Aeroportuali
Rete Stradale e Autostradale
Piazza Città di Lombardia, 1
20124 Milano
Pec: infrastrutture_e-mobilita@pec.regione.lombardia.it
- Al comune di Boffalora Sopra Ticino
Area Tecnica
Pec: comune.boffaloraticino@pec.it

Oggetto: progetto dei Lavori di collegamento tra la S.S. 11 a Magenta e la Tangenziale Ovest di Milano
- Variante di Abbiategrasso e adeguamento in sede del tratto Abbiategrasso (SS 494) -
Vigevano fino al ponte sul fiume Ticino.

Conferenza dei Servizi per insediamento impianti produttivi in variante al Piano di Governo
del Territorio presentata da VETROPACK ITALIA S.r.l.

In relazione ai lavori in oggetto e alla nota di codesta Direzione Generale inviata via Pec in data 05/04/2019 per conoscenza a questo ufficio, facendo seguito agli incontri effettuati presso la sede Territoriale Lombarda di ANAS, con i rappresentanti del Comune di Boffalora sopra Ticino, che legge per conoscenza, nonché con i rappresentanti della Società proponente l'insediamento di impianti produttivi in località Ponte Nuovo - Comune di Boffalora - si rappresenta quanto segue.

Gli impianti produttivi sono posti all'interno di un sito attualmente dismesso, posto in fregio alla S.P. 225 e alla ex S.S. 11.


Le modifiche apportate da questa Società al progetto della Variante di Ponte Nuovo di Magenta sono tali da non incidere sulle aree del sito produttivo in oggetto.

Struttura Territoriale Lombardia
Via Corradino D'Ascanio, 3 - 20142 Milano T [+39] 02 826851 - F [+39] 02 82685501
Pec anas.lombardia@postacert.stradeanas.it - www.stradeanas.it

Anas S.p.A. - Gruppo Ferrovie dello Stato Italiane
Società con socio unico soggetta all'attività di direzione e coordinamento di Ferrovie dello Stato Italiane S.p.A.
e concessionaria ai sensi del D.L. 138/2002 (convertito con L. 178/2002)
Sede Legale: Via Monzambano, 10 - 00185 Roma T [+39] 06 44461 - F [+39] 06 4456224
Pec anas@postacert.stradeanas.it
Cap. Soc. Euro 2.269.892.000,00 Iscr. R.E.A. 1024951 P.IVA 02133681003 C.F. 80208450587



La suddetta Variante di Ponte Nuovo di Magenta, infatti, è stata inserita nella Tratta A - e quindi in appalto con essa - soltanto nel tratto in collegamento tra la ex S.S. 11 e la rotatoria sulla S.P. 225, come da planimetria allegata.

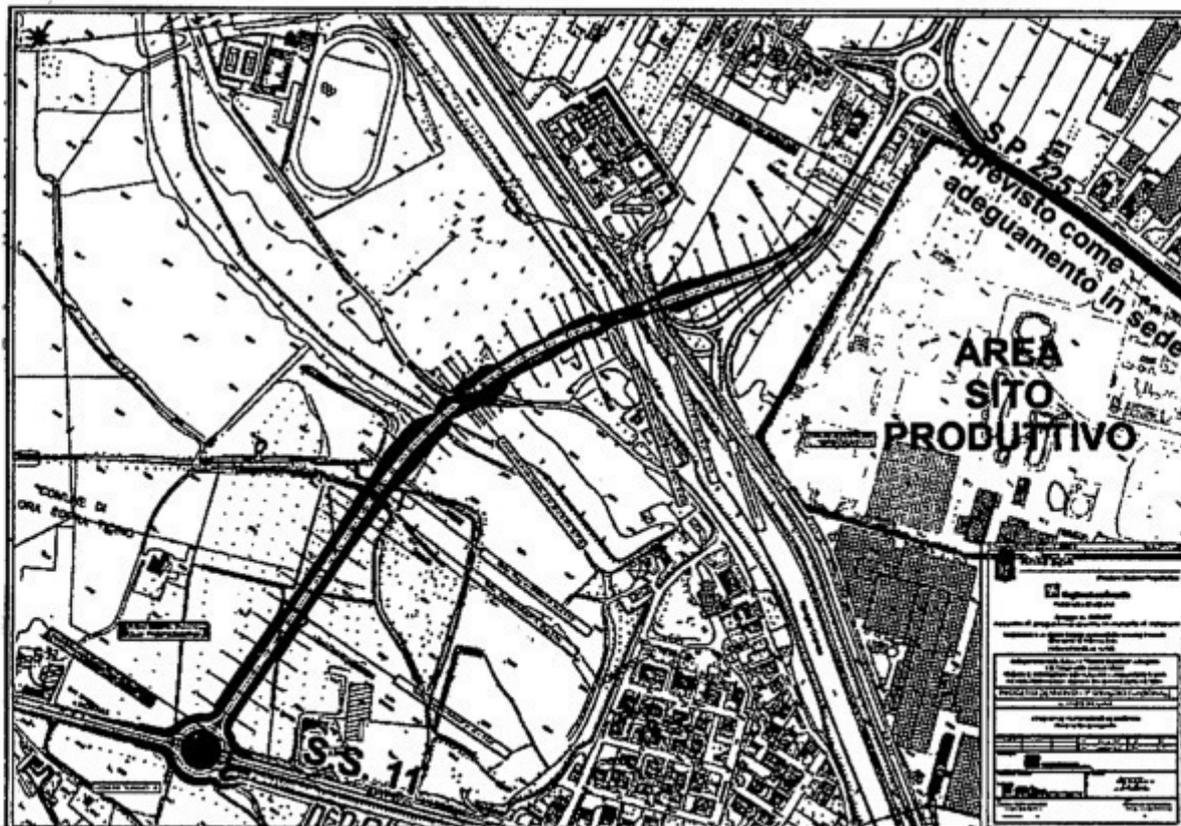

La seconda parte - costituita dall'adeguamento in sede della S.P. 225, fino all'innesto con la rotatoria tra la S.S. 11 e la S.S. 336 Dir - verrà eseguita con il secondo stralcio del progetto, ovvero contestualmente alla tratta B attualmente non finanziata.


Per quanto visionato dagli elaborati prodotti, non ultimi quelli inviati via e-mail in data 23/10/2019, l'insediamento produttivo in progetto non interferisce in alcun modo con la progettanda Variante di ponte Nuovo di Magenta, sia nel tratto collegato alla tratta A, sia nel tratto a suo tempo stralciato e costituente nel suo complesso la tratta B.

Pertanto nulla osta da parte di questo ufficio, alla realizzazione delle opere come proposte e visionate presso la sede Territoriale, ferma restando la responsabilità del Comune di Boffalora sopra Ticino di

vigilare, nel corso dei lavori inerenti il sito produttivo, affinché siano effettivamente rispettate le distanze dal confine stradale definite dalle normative stradali cogenti.

Il Responsabile dell'Area Nuove Opere

Ing. Giancarlo LUONGO

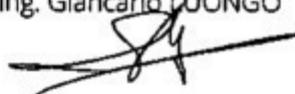

Visto:

Il Responsabile dell'Area Territoriale

Ing. Nicola PRISCO

